



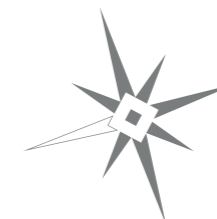

ORBIS
PREMIUM


A.01 I 5 IZBOVÝ BYT

01	Predsieň + chodba	28,07 m ²
02	Obývacia izba s kuchyňou	45,89 m ²
03	WC	2,17 m ²
04	Kúpeľňa	5,11 m ²
05	Kúpeľňa	6,35 m ²
06	Spálňa + šatník	33,72 m ²
07	Izba	19,62 m ²
08	Izba	15,58 m ²
09	Pracovňa	22,20 m ²
10	Komora	2,76 m ²
11	Práčovňa	4,03 m ²
Celkom bytový priestor		192,15 m²
P	Skladovacie priestory 2P.03	5,20 m ²
12	Balkón	15,35 m ²
13	Terasa	60,65 m ²
Parkovacie miesto - 2 ks		29,50 m ²
Celkom nebytový priestor		110,70 m²
Celkom		302,85 m²

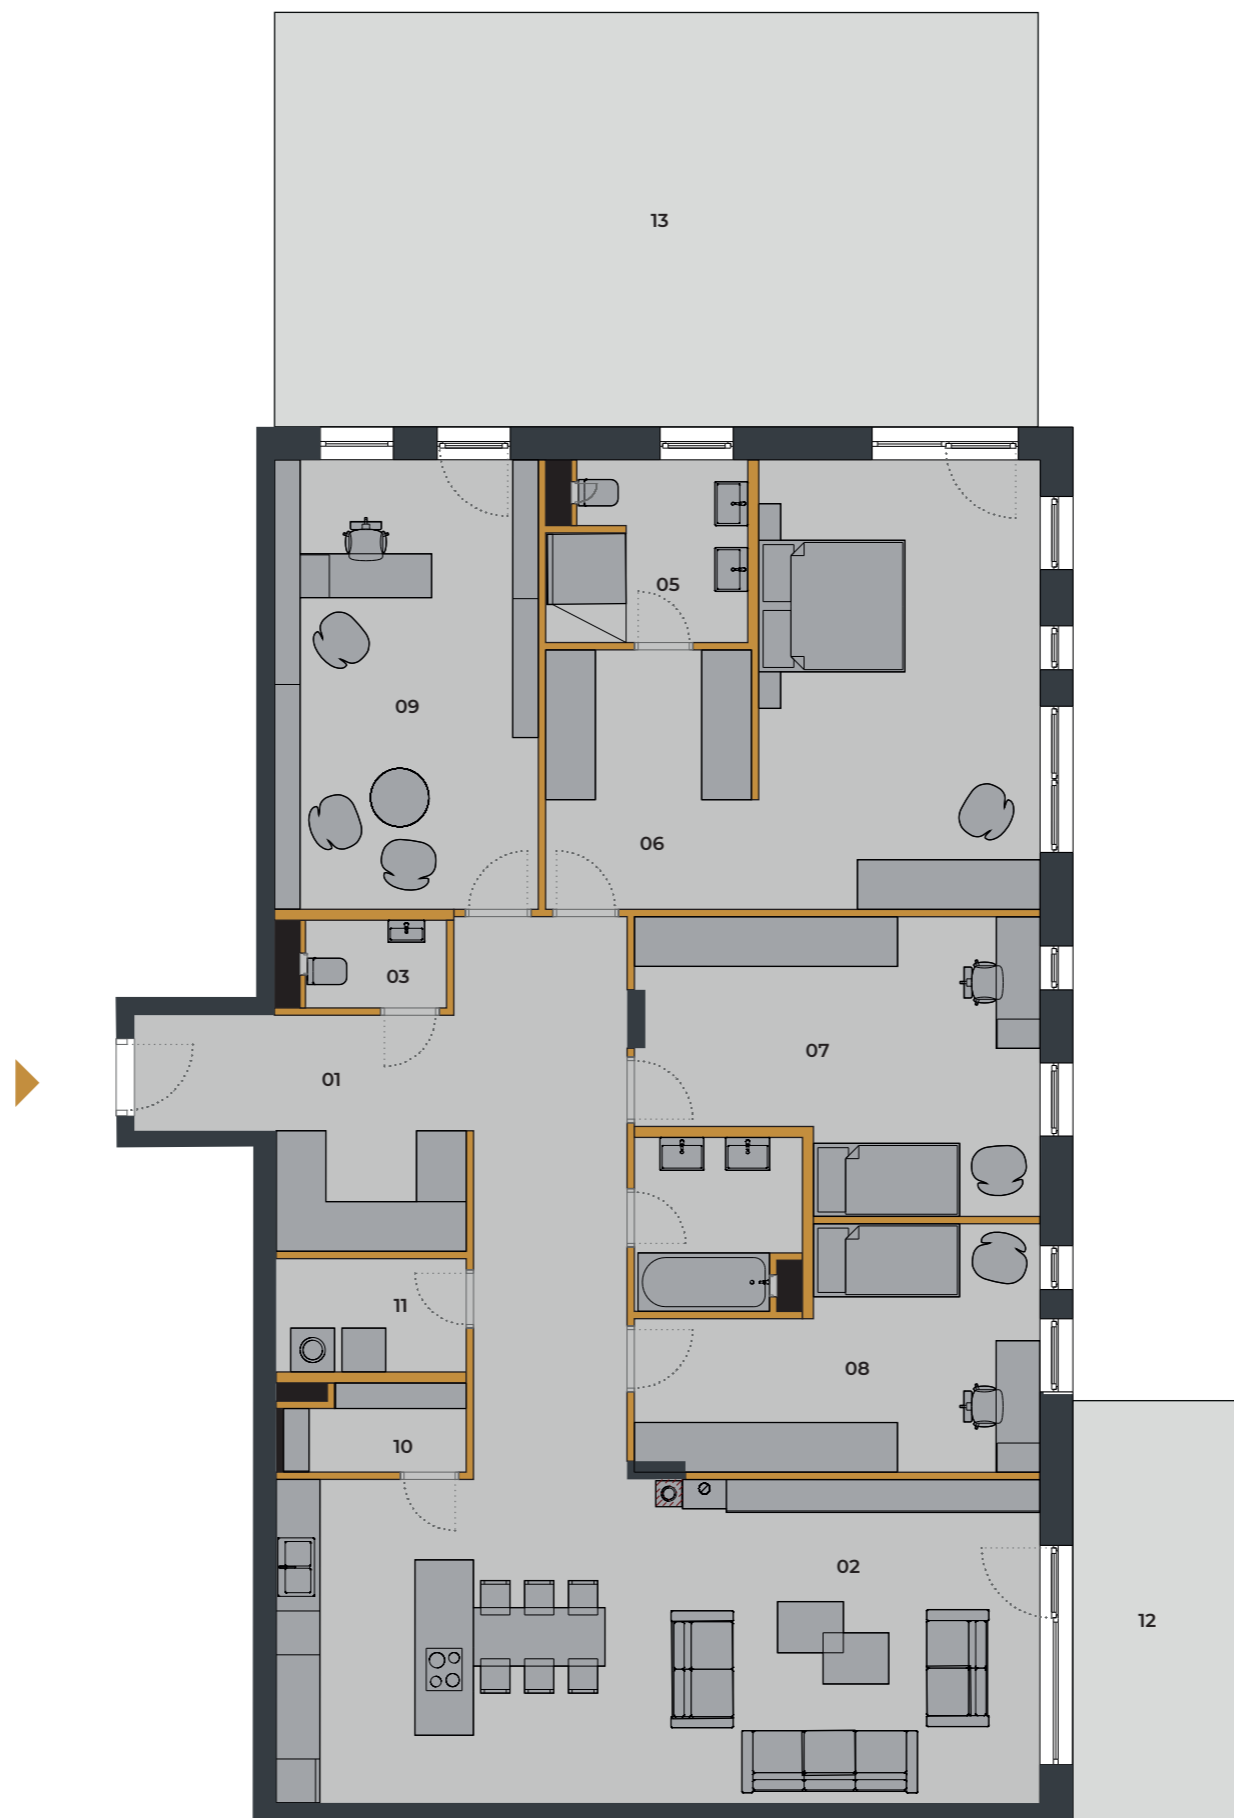

A BUDOVA


**1. NADZEMNÉ
PODLAŽIE**

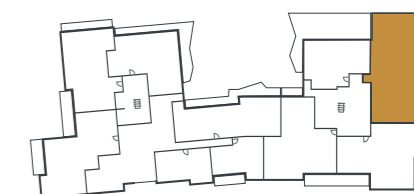

SÚČASŤOU BYTU JE:



**SKLADOVÝ
PRIESTOR**

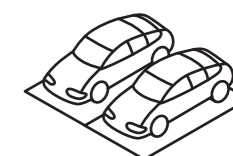

**2 PARKOVACIE
MIESTA**

Zmeny a úpravy vyhradené. Zariadenie a vybavenie bytu je len ilustračné, nie je súčasťou dodávky bytu. Uvedené rozmery sú predbežné a nemusia sa zhodovať s realizačným projektom. V predajnej ploche bytu je započítaná plocha vnútorných priečok, balkóna, lodžie alebo terasy.

0903 687 441

info@orbisnitra.sk www.orbisnitra.sk