




ORBIS
PREMIUM

A.02 B 3 IZBOVÝ BYT

01	Predsieň +chodba	19,39 m ²
02	Obývacia izba s kuchyňou	41,26 m ²
03	WC	1,94 m ²
04	Kúpeľňa	8,95 m ²
05	Spálňa	17,32 m ²
06	Pracovňa	15,46 m ²
07	Komora	2,46 m ²
08	Práčovňa	3,77 m ²
Celkom bytový priestor		114,64 m²

P	Skladovacie priestory 1.P.05	5,71 m ²
09	Balkón	11,71 m ²
10	Terasa s jakuzzi	67,05 m ²
	Parkovacie miesto - 2 ks	29,50 m ²
Celkom nebytový priestor		113,97 m²

Celkom **228,61 m²**

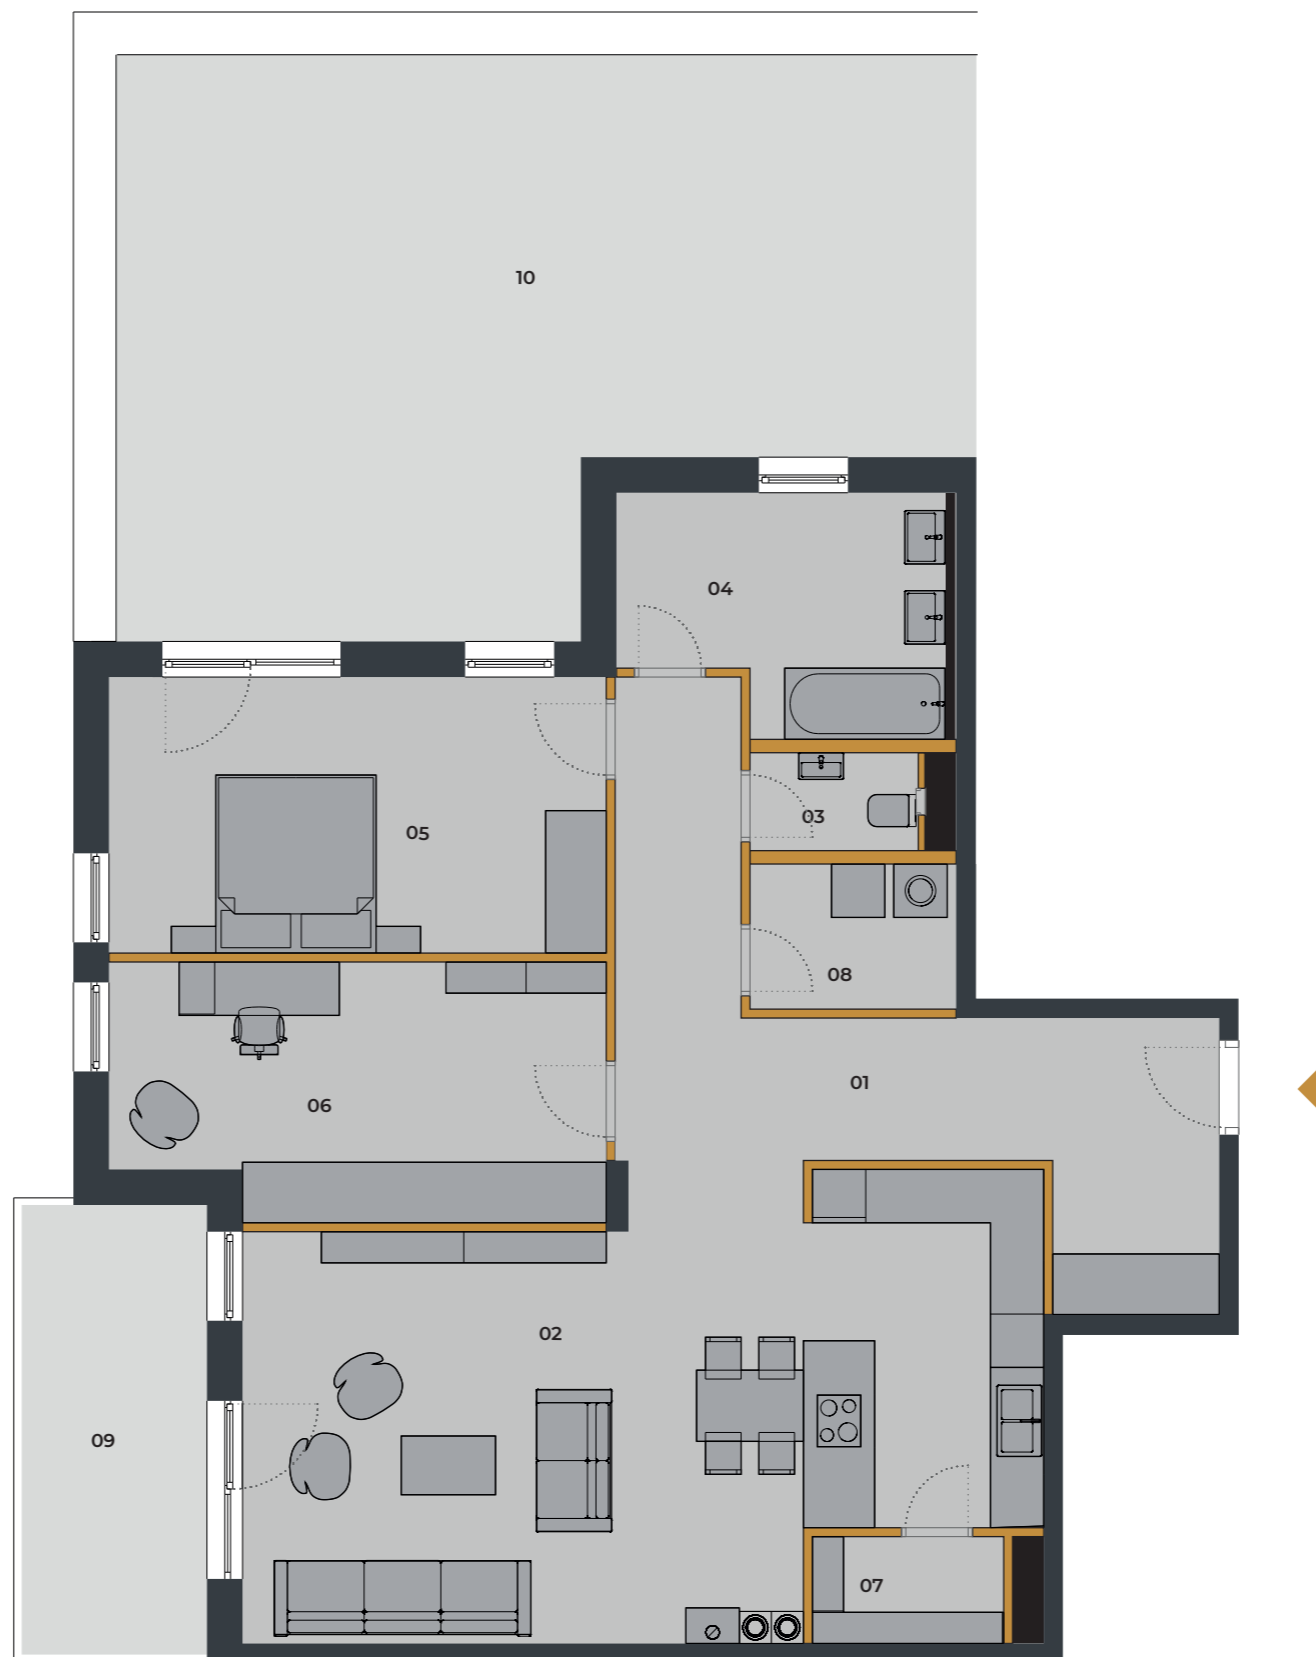

A BUDOVA


**2. NADZEMNÉ
PODLAŽIE**



SÚČASŤOU BYTU JE:



**SKLADOVÝ
PRIESTOR**

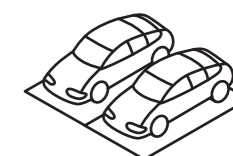

**2 PARKOVACIE
MIESTA**

0903 687 441

info@orbisnitra.sk www.orbisnitra.sk



Zmeny a úpravy vyhradené. Zariadenie a vybavenie bytu je len ilustračné, nie je súčasťou dodávky bytu. Uvedené rozmery sú predbežné a nemusia sa zhodovať s realizačným projektom. V predajnej ploche bytu je započítaná plocha vnútorných priečok, balkóna, lodžie alebo terasy.