


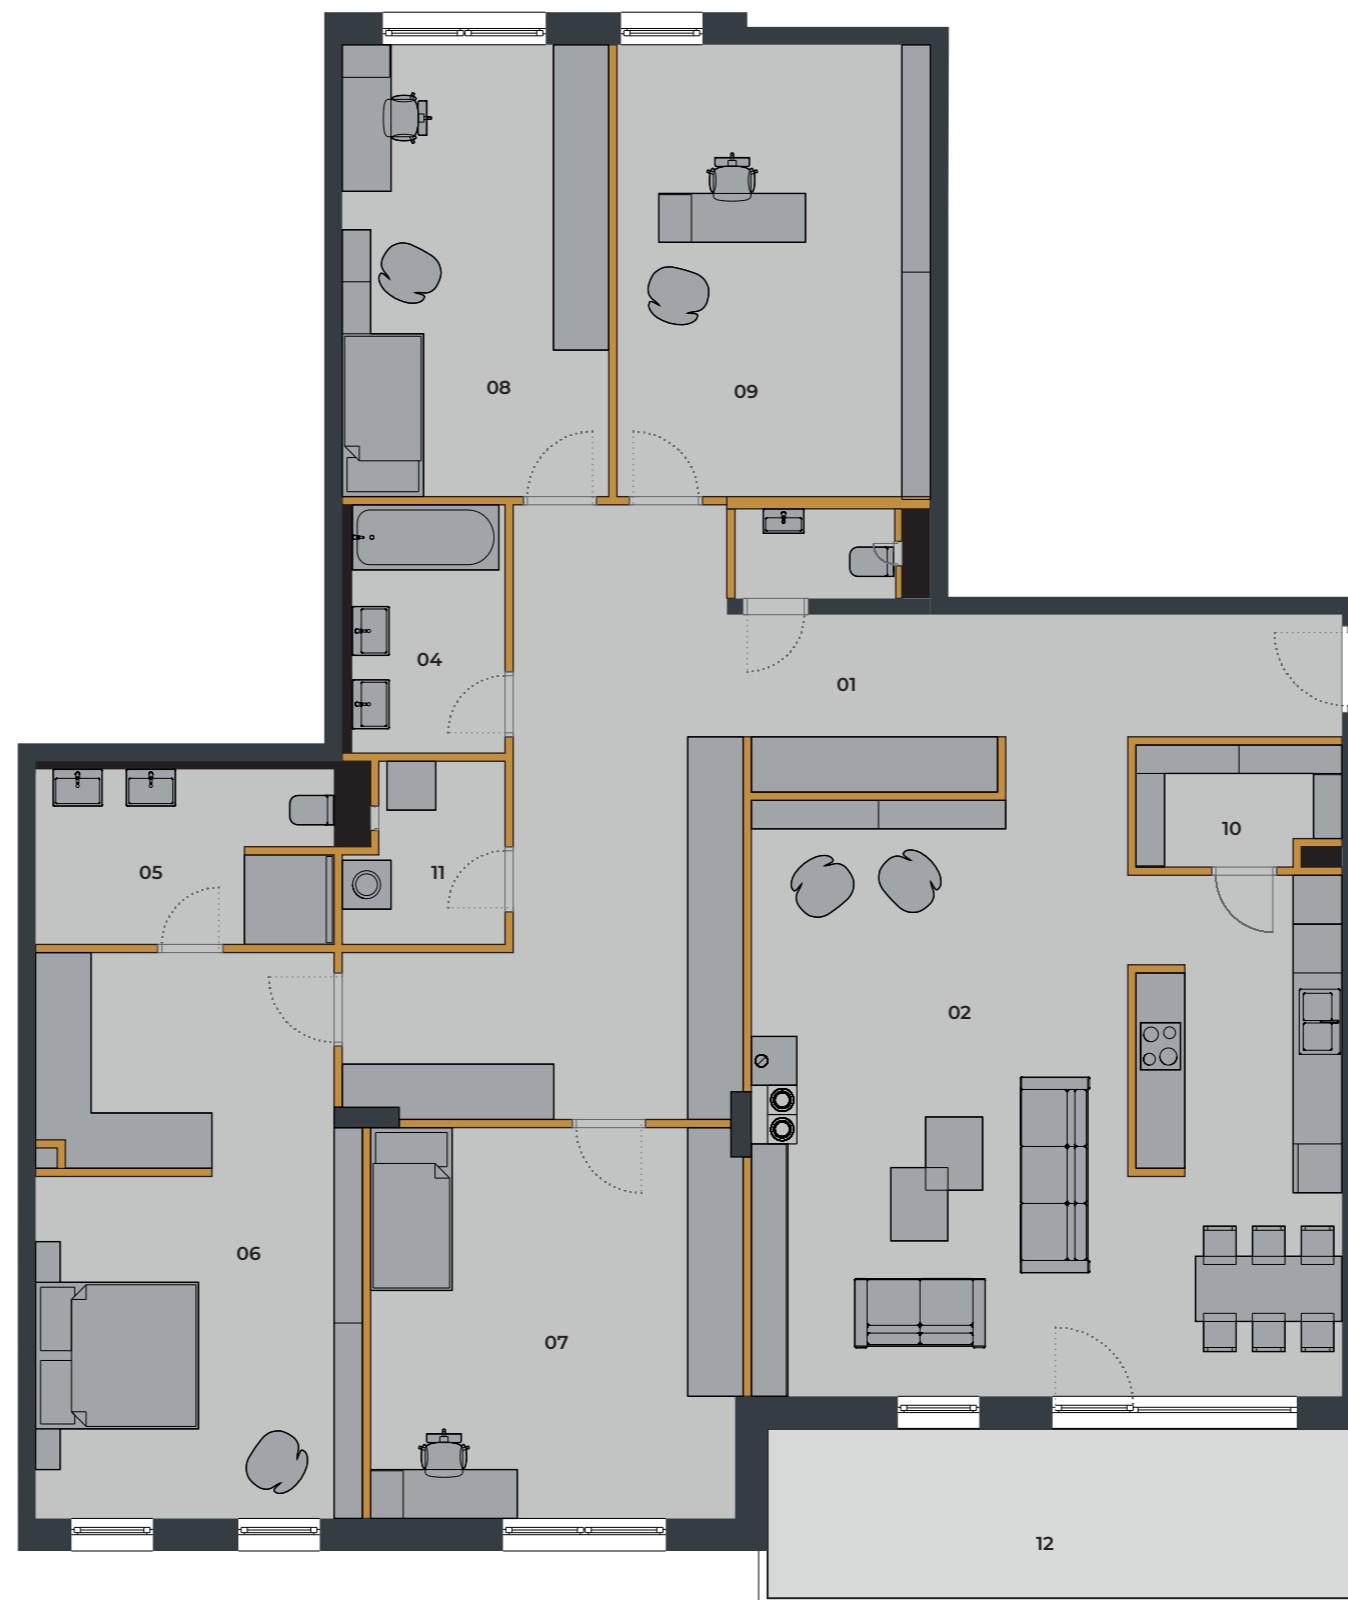

ORBIS
PREMIUM

A.02 G 5 IZBOVÝ BYT

01	Predsieň +chodba	39,59 m ²
02	Obývacia izba s kuchyňou	49,67 m ²
03	WC	2,03 m ²
04	Kúpeľňa	5,64 m ²
05	Kúpeľňa	7,59 m ²
06	Spálňa	26,81 m ²
07	Izba	21,69 m ²
08	Izba	18,18 m ²
09	Pracovňa	21,37 m ²
10	Šatník	3,46 m ²
11	Technická miestnosť	3,93 m ²
Celkom bytový priestor		207,64 m²
P	Skladovacie priestory 2.P.01	7,33 m ²
12	Terasa	16,06 m ²
	Parkovacie miesto - 2 ks	29,50 m ²
Celkom nebytový priestor		52,89 m²
Celkom		260,53 m²



A BUDOVA

2. NADZEMNÉ
PODLAŽIE



SÚČASŤOU BYTU JE:



**SKLADOVÝ
PRIESTOR**



**2 PARKOVACIE
MIESTA**

0903 687 441

info@orbisnitra.sk www.orbisnitra.sk



Zmeny a úpravy vyhradené. Zariadenie a vybavenie bytu je len ilustračné, nie je súčasťou dodávky bytu. Uvedené rozmery sú predbežné a nemusia sa zhodovať s realizačným projektom. V predajnej ploche bytu je započítaná plocha vnútorných priečok, balkóna, lodžie alebo terasy.