



ORBIS
PREMIUM

A.03 C 5 IZBOVÝ BYT

01	Predsieň + chodba	29,39 m ²
02	Obývacia izba s kuchyňou	32,40 m ²
03	WC	2,34 m ²
04	Kúpeľňa	7,07 m ²
05	Kúpeľňa	5,51 m ²
06	Spálňa	23,65 m ²
07	Izba	19,17 m ²
08	Izba	20,90 m ²
09	Pracovňa	13,36 m ²
10	Šatník	4,55 m ²
11	Šatník	3,97 m ²
12	Práčovňa	4,09 m ²

Celkom bytový priestor 173,31 m²


P	Skladovacie priestory 1.P.06	5,72 m ²
13	Balkón	5,90 m ²
14	Balkón	11,68 m ²
	Parkovacie miesto - 2 ks	29,50 m ²

Celkom nebytový priestor 52,80 m²

Celkom 226,11 m²


0903 687 441

info@orbisnitra.sk www.orbisnitra.sk

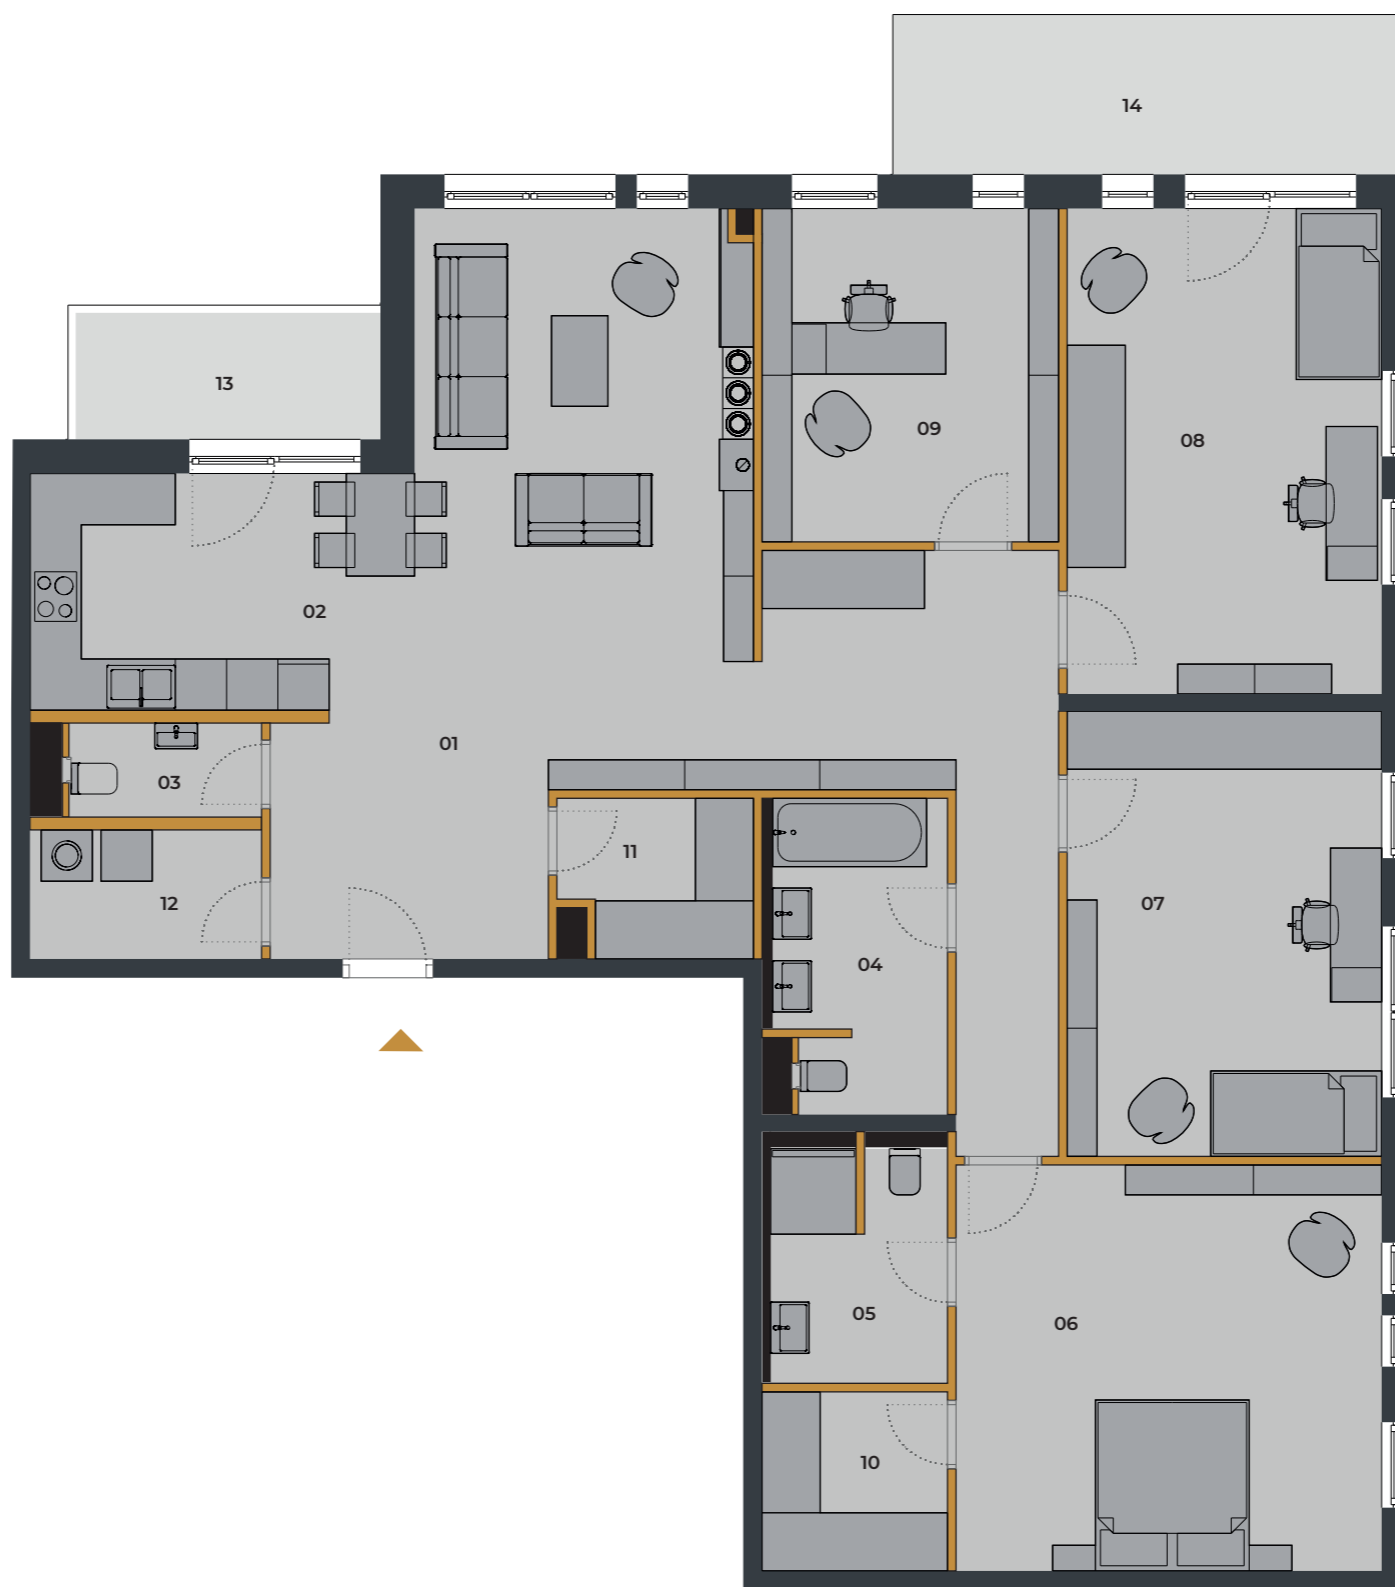

A BUDOVA


**3. NADZEMNÉ
PODLAŽIE**

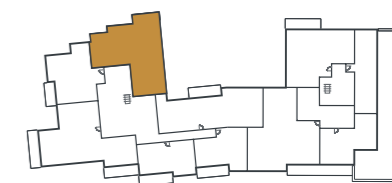

SÚČASŤOU BYTU JE:



**SKLADOVÝ
PRIESTOR**

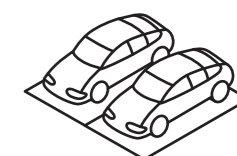

**2 PARKOVACIE
MIESTA**

Zmeny a úpravy vyhradené. Zariadenie a vybavenie bytu je len ilustračné, nie je súčasťou dodávky bytu. Uvedené rozmery sú predbežné a nemusia sa zhodovať s realizačným projektom. V predajnej ploche bytu je započítaná plocha vnútorných priečok, balkóna, lodžie alebo terasy.