




ORBIS
PREMIUM

A.04 A 2 IZBOVÝ BYT

01	Predsieň +chodba	17,27 m ²
02	Obývacia izba s kuchyňou	46,42 m ²
03	WC	1,97 m ²
04	Kúpeľňa	4,64 m ²
05	Spálňa	18,66 m ²
06	Pracovňa	14,83 m ²
07	Komora	4,14 m ²
08	Práčovňa	4,41 m ²
Celkom bytový priestor		115,27 m²

P	Skladovacie priestory P.01	2,64 m ²
09	Terasa	30,07 m ²
10	Terasa s jakuzzi	29,29 m ²
	Parkovacie miesto - 2 ks	29,50 m ²
Celkom nebytový priestor		91,50 m²

Celkom 206,77 m²

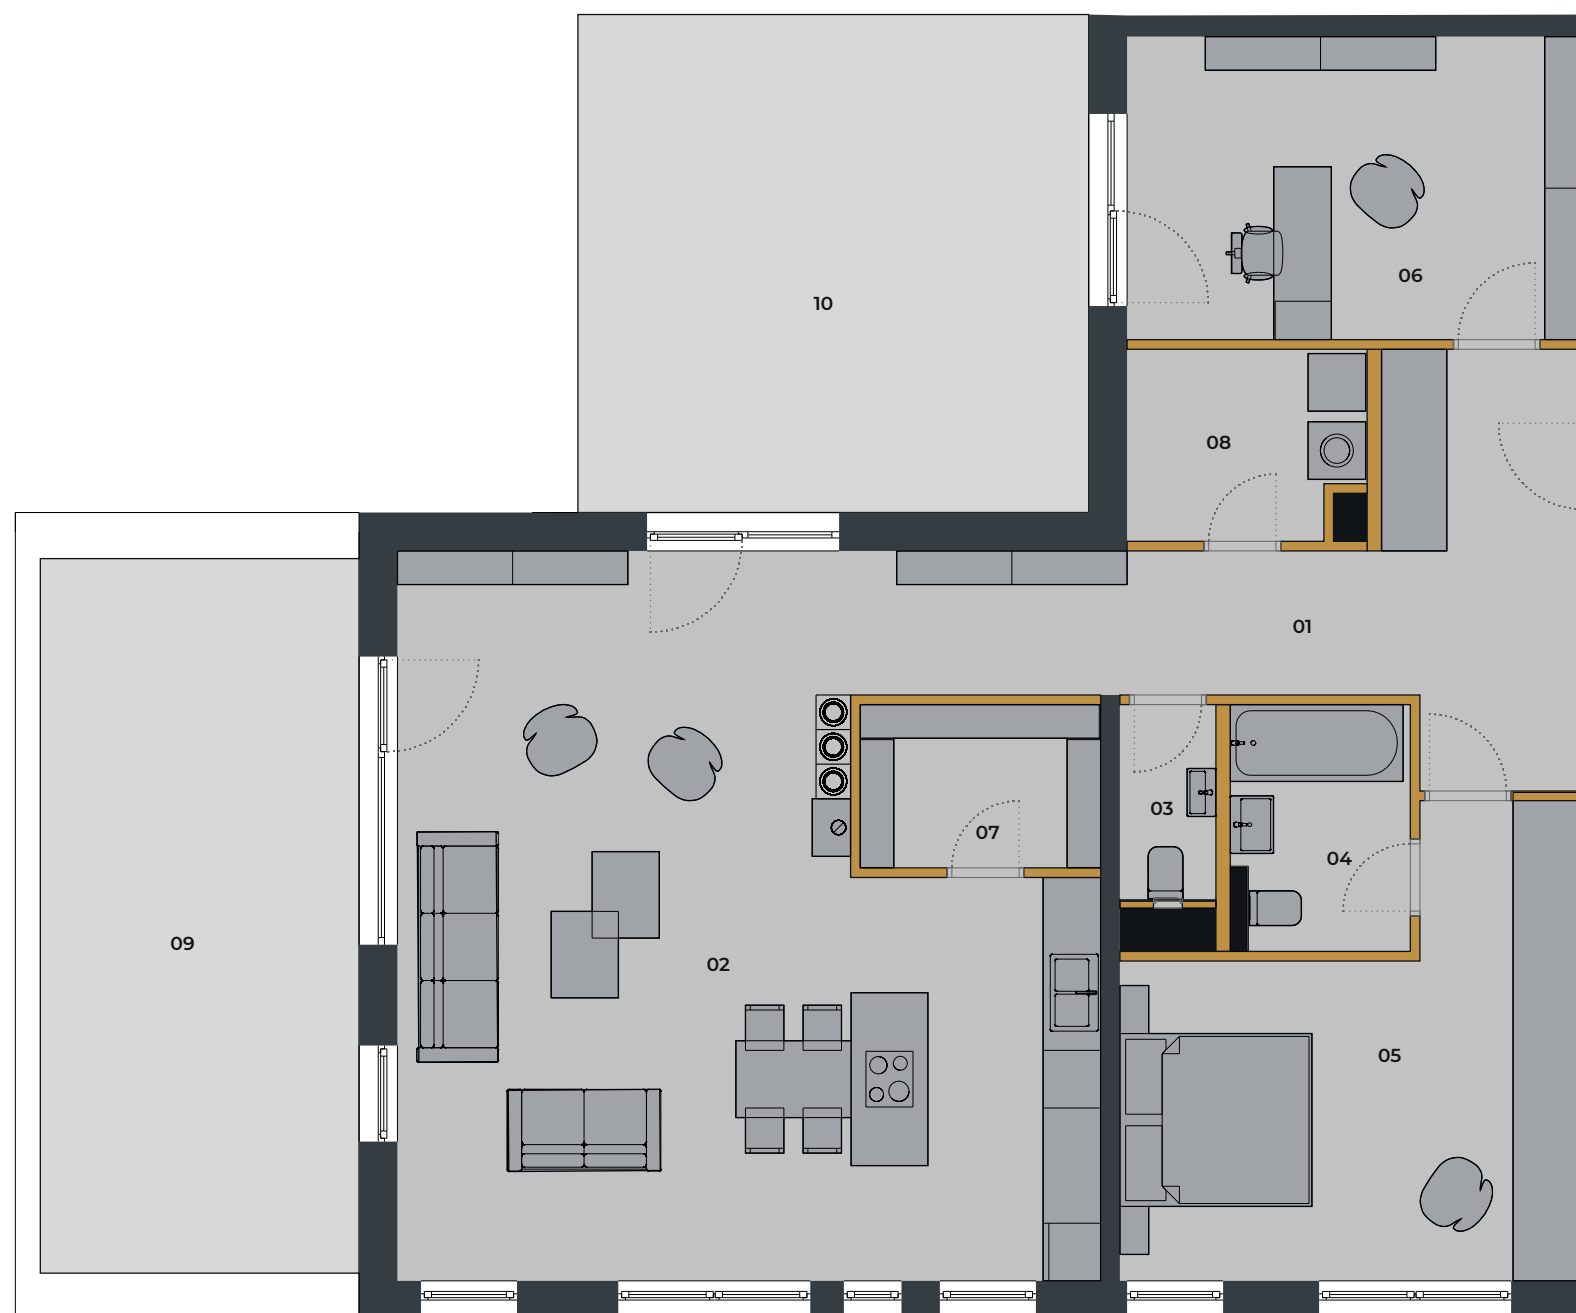

A BUDOVA


**4. NADZEMNÉ
PODLAŽIE**



SÚČASŤOU BYTU JE:




**SKLADOVÝ
PRIESTOR**

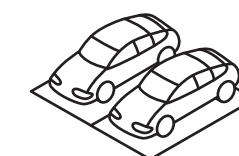

**2 PARKOVACIE
MIESTA**

0903 687 441

info@orbisnitra.sk www.orbisnitra.sk

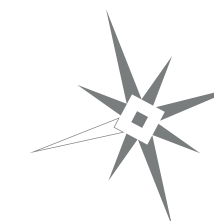

Zmeny a úpravy vyhradené. Zariadenie a vybavenie bytu je len ilustračné, nie je súčasťou dodávky bytu. Uvedené rozmery sú predbežné a nemusia sa zhodovať s realizačným projektom. V predajnej ploche bytu je započítaná plocha vnútorných priečok, balkóna, lodžie alebo terasy.