



ORBIS
PREMIUM

A.04 B 5 IZBOVÝ BYT


01	Predsieň +chodba	125,67 m ²
02	Obývacia izba s kuchyňou	48,90 m ²
03	WC	2,22 m ²
04	Kúpeľňa	11,97 m ²
05	Kúpeľňa	7,14 m ²
06	Spálňa	17,43 m ²
07	Izba	16,70 m ²
08	Izba	16,52 m ²
09	Pracovňa	21,25 m ²
10	Komora	5,05 m ²
11	Šatník	3,28 m ²

Celkom bytový priestor 182,55 m²

P	Skladovacie priestory P.02	2,22 m ²
12	Terasa	17,75 m ²
13	Terasa	74,07 m ²
	Parkovacie miesto - 2 ks	29,50 m ²

Celkom nebytový priestor 123,54 m²

Celkom 306,09 m²

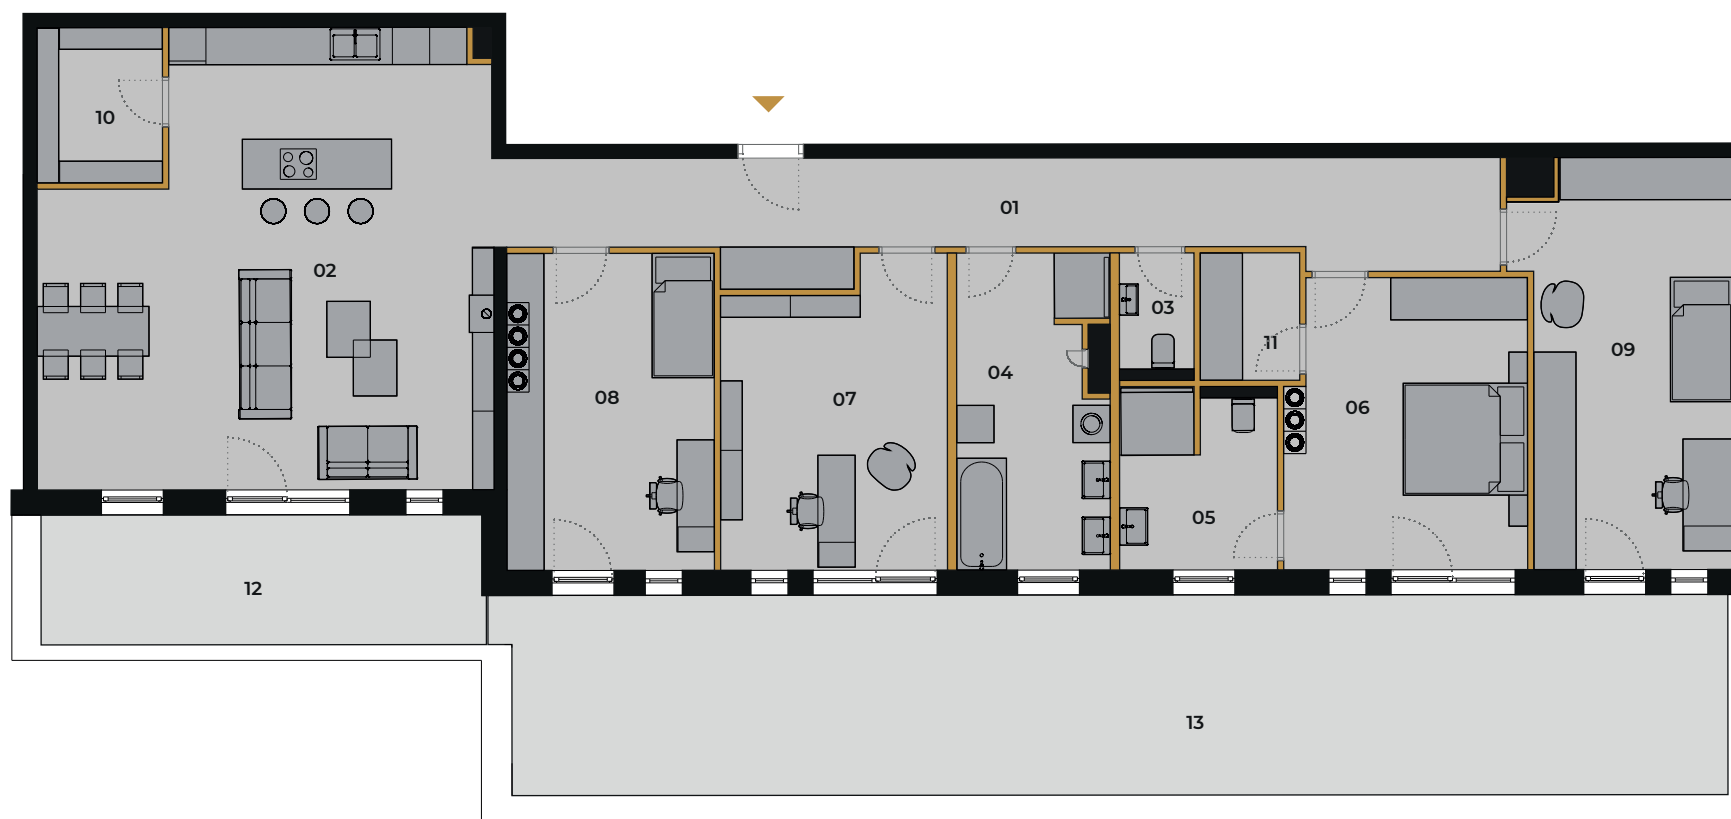

A BUDOVA


**4. NADZEMNÉ
PODLAŽIE**



SÚČASŤOU BYTU JE:



**SKLADOVÝ
PRIESTOR**

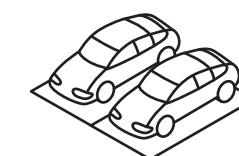


**2 PARKOVACIE
MIESTA**

0903 687 441

info@orbisnitra.sk www.orbisnitra.sk

1m 2m 3m 4m 5m

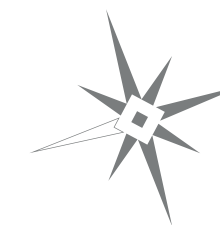

Zmeny a úpravy vyhradené. Zariadenie a vybavenie bytu je len ilustračné, nie je súčasťou dodávky bytu. Uvedené rozmery sú predbežné a nemusia sa zhodovať s realizačným projektom. V predajnej ploche bytu je započítaná plocha vnútorných priečok, balkóna, lodžie alebo terasy.