



ORBIS
PREMIUM

A.04 E 2 IZBOVÝ BYT

| | | |
|----|--------------------------|----------------------|
| 01 | Predsieň | 8,98 m ² |
| 02 | Obývacia izba s kuchyňou | 51,15 m ² |
| 03 | WC | 1,95 m ² |
| 04 | Kúpeľňa | 6,14 m ² |
| 05 | Spálňa | 20,31 m ² |
| 06 | Šatník | 5,14 m ² |
| 07 | Práčovňa | 2,91 m ² |
| 08 | Komora | 3,16 m ² |


Celkom bytový priestor 103,68 m²

| | | |
|----|----------------------------|----------------------|
| P | Skladovacie priestory P.05 | 2,22 m ² |
| 09 | Terasa | 24,06 m ² |

Parkovacie miesto 14,75 m²

Celkom nebytový priestor 41,03 m²

Celkom 144,71 m²

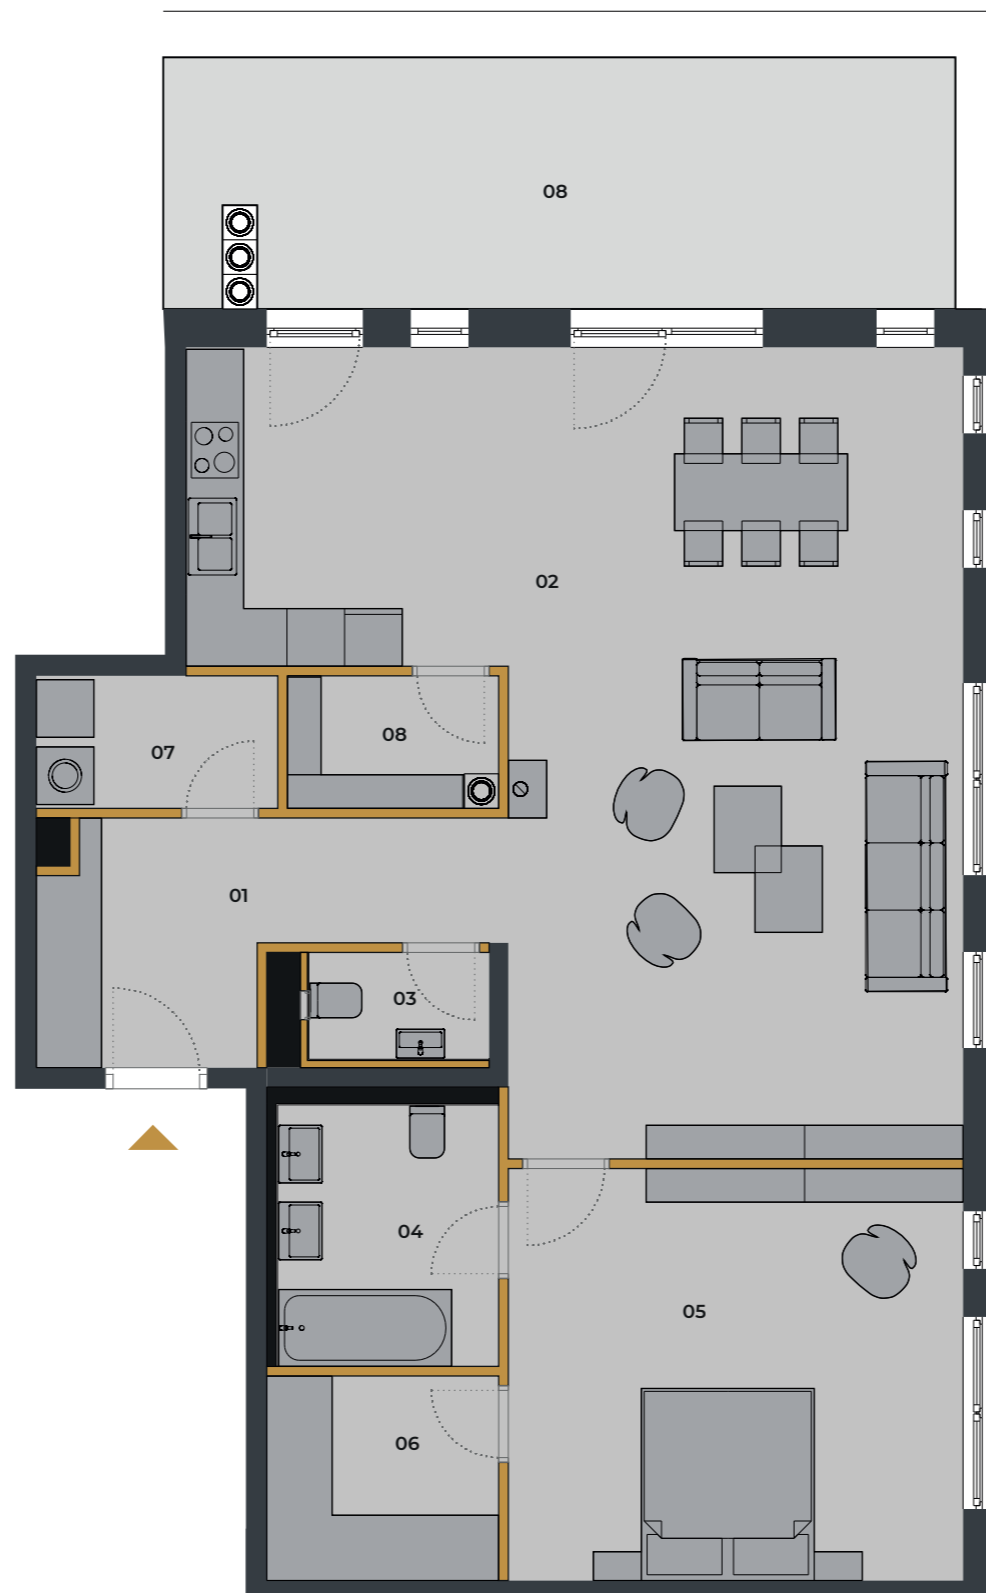

A BUDOVA


**4. NADZEMNÉ
PODLAŽIE**



SÚČASŤOU BYTU JE:



**SKLADOVÝ
PRIESTOR**

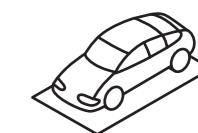

**1 PARKOVACIE
MIESTO**

0903 687 441

info@orbisnitra.sk www.orbisnitra.sk

Zmeny a úpravy vyhradené. Zariadenie a vybavenie bytu je len ilustračné, nie je súčasťou dodávky bytu. Uvedené rozmery sú predbežné a nemusia sa zhodovať s realizačným projektom. V predajnej ploche bytu je započítaná plocha vnútorných priečok, balkóna, lodžie alebo terasy.