



ORBIS
PREMIUM

C.03 A 2 IZBOVÝ BYT


01 Spálňa	14,26 m ²
02 Kúpeľňa	3,94 m ²
03 WC	2,12 m ²
04 Technická miestnosť	4,21 m ²
05 Chodba	11,22 m ²
06 Obývačka s kuchynou	38,68 m ²

Celkom bytový priestor 74,97 m²

P Skladovacie priestory P.04	2,33 m ²
07 Balkón	16,57 m ²
Parkovacie miesto	14,75 m ²


Celkom nebytový priestor 33,65 m²

Celkom 108,62 m²

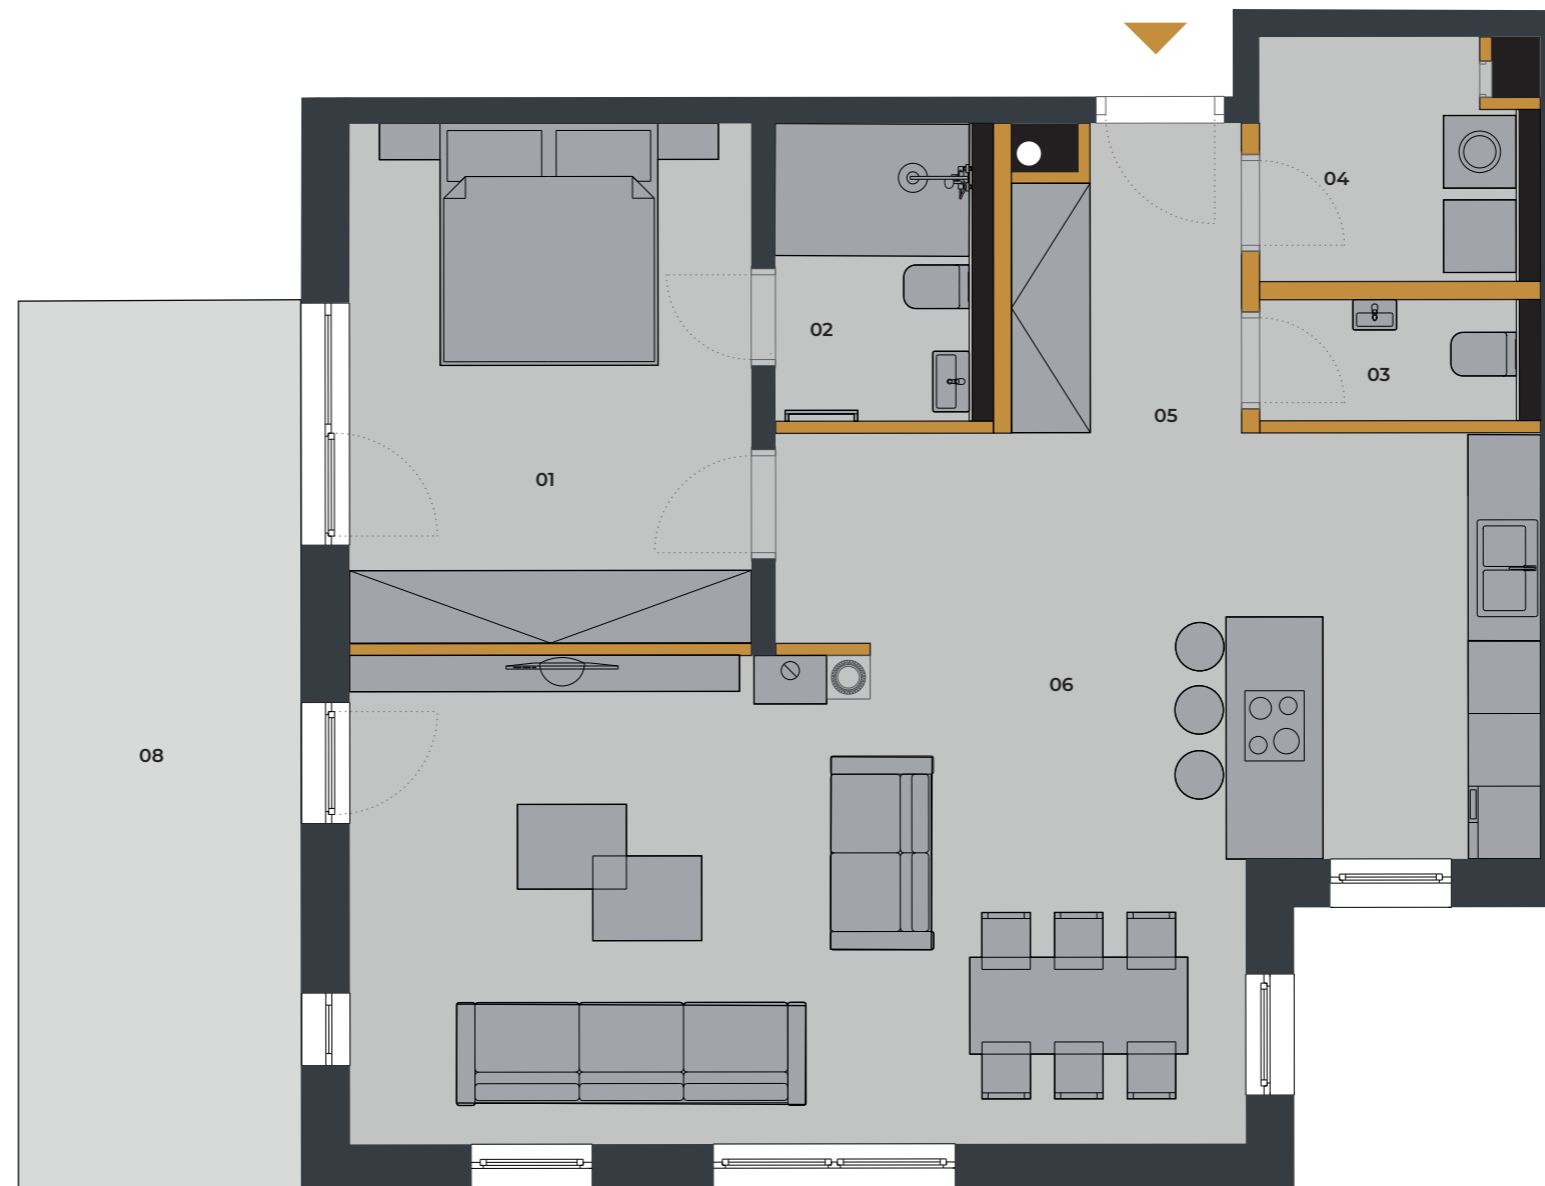

C BUDOVA


**3. NADZEMNÉ
PODLAŽIE**

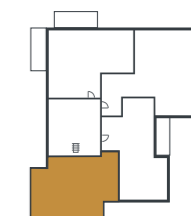

SÚČASŤOU BYTU JE:



**SKLADOVÝ
PRIESTOR**

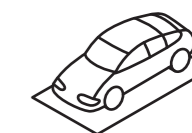

**1 PARKOVACIE
MIESTO**

0903 687 441

info@orbisnitra.sk www.orbisnitra.sk



Zmeny a úpravy vyhradené. Zariadenie a vybavenie bytu je len ilustračné, nie je súčasťou dodávky bytu. Uvedené rozmery sú predbežné a nemusia sa zhodovať s realizačným projektom. V predajnej ploche bytu je započítaná plocha vnútorných priečok, balkóna, lodžie alebo terasy.