


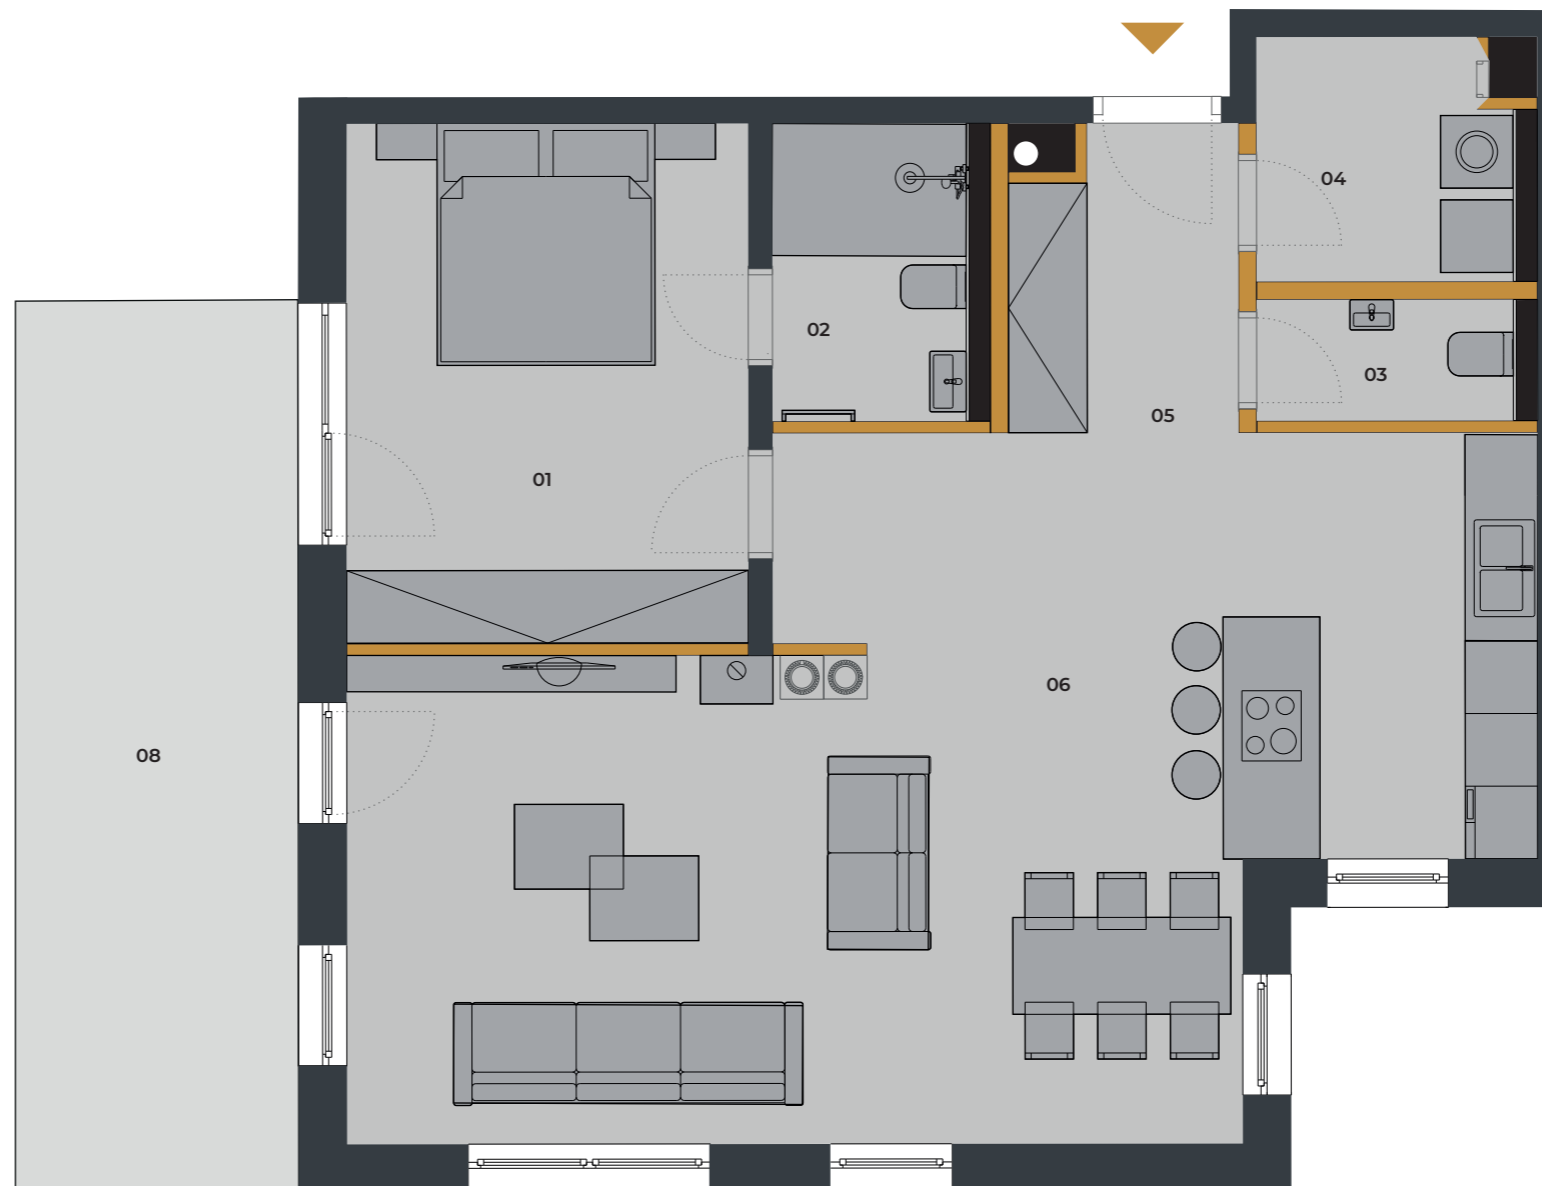

ORBIS
PREMIUM


C.04 A 2 IZBOVÝ BYT

01 Spálňa	14,26 m ²
02 Kúpeľňa	3,94 m ²
03 WC	2,12 m ²
04 Technická miestnosť	4,10 m ²
05 Chodba	11,23 m ²
06 Obývačka s kuchynou	38,55 m ²
Celkom bytový priestor	74,70 m²
P Skladovacie priestory P.04	2,78 m ²
07 Balkón	16,21 m ²
Parkovacie miesto	14,75 m ²
Celkom nebytový priestor	33,74 m²
Celkom	108,44m²



C BUDOVA

**4. NADZEMNÉ
PODLAŽIE**

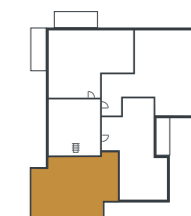

SÚČASŤOU BYTU JE:




**SKLADOVÝ
PRIESTOR**



**1 PARKOVACIE
MIESTO**

0903 687 441

info@orbisnitra.sk www.orbisnitra.sk

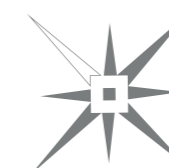

Zmeny a úpravy vyhradené. Zariadenie a vybavenie bytu je len ilustračné, nie je súčasťou dodávky bytu. Uvedené rozmery sú predbežné a nemusia sa zhodovať s realizačným projektom. V predajnej ploche bytu je započítaná plocha vnútorných priečok, balkóna, lodžie alebo terasy.