


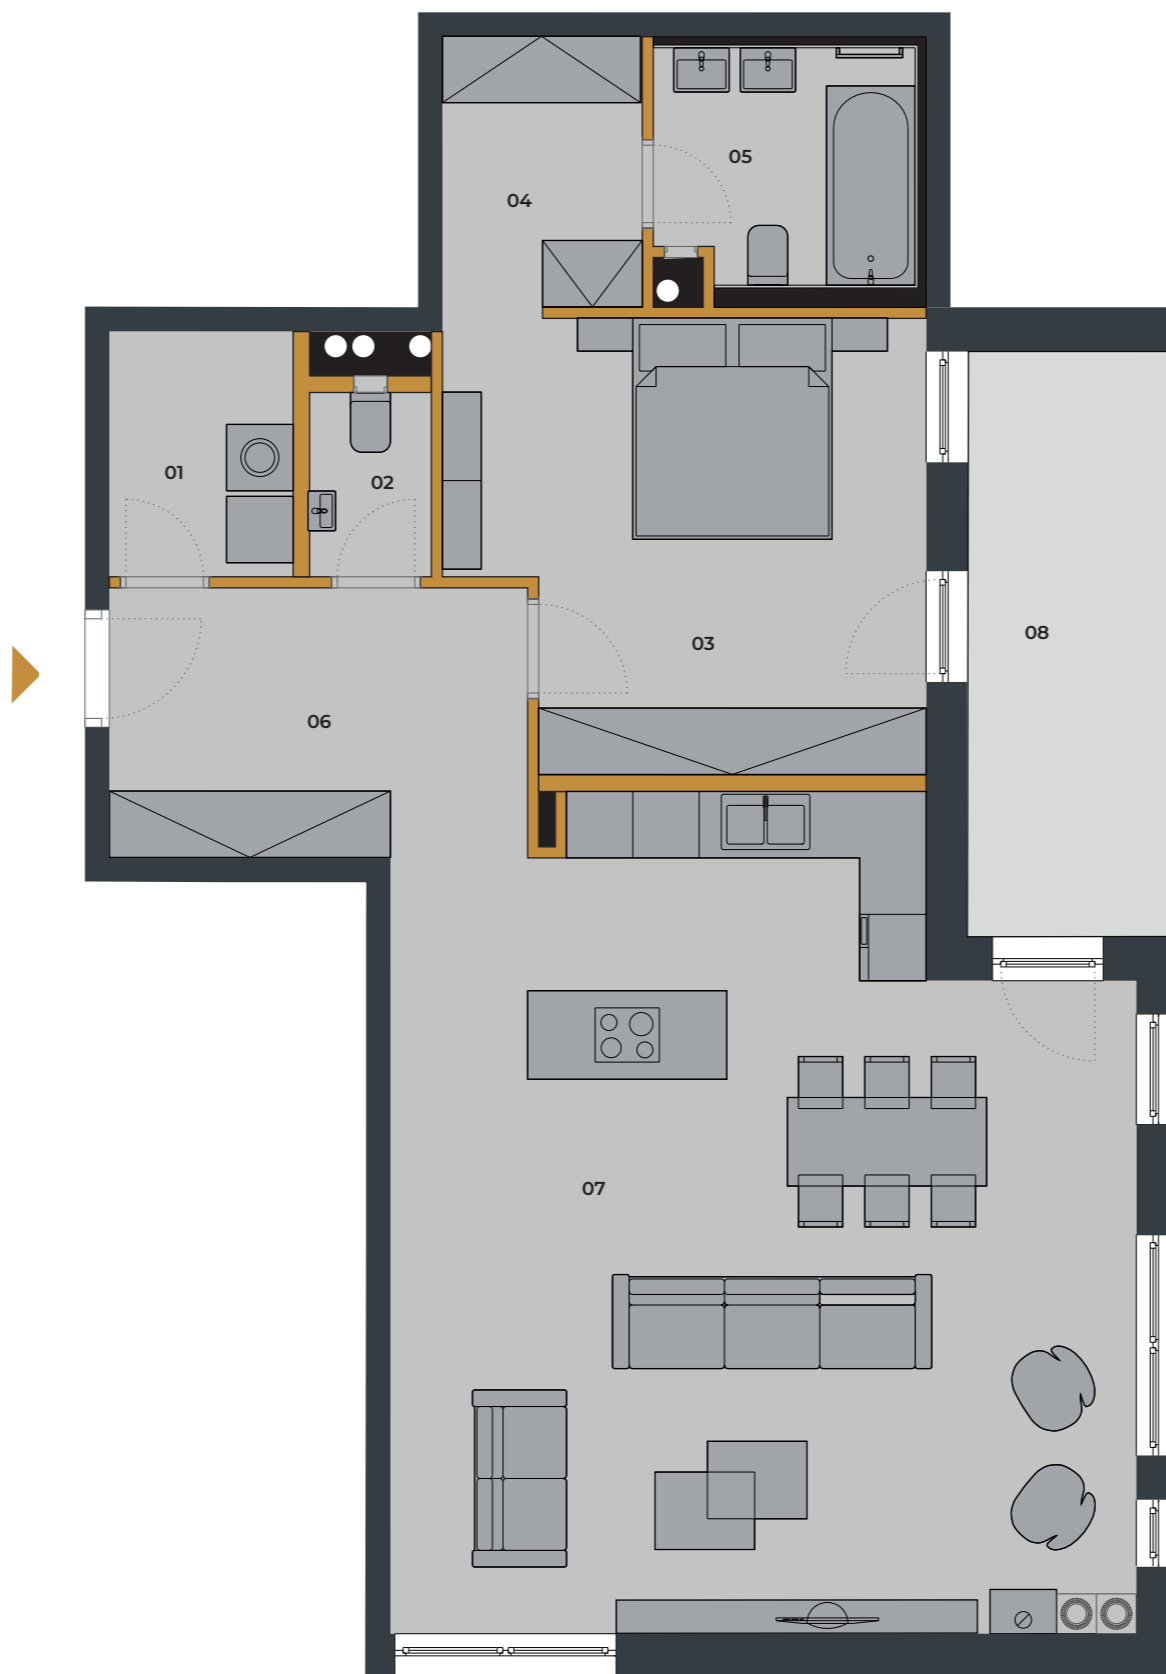

ORBIS
PREMIUM


C.04 B 2 IZBOVÝ BYT

01	Technická miestnosť	3,68 m ²
02	WC	1,83 m ²
03	Spálňa	16,45 m ²
04	Šatník	4,50 m ²
05	Kúpeľňa	4,66 m ²
06	Chodba	9,22 m ²
07	Obývačka s kuchyňou	46,83 m ²
Celkom bytový priestor		87,48 m²
P	Skladovacie priestory P.03	2,78 m ²
08	Balkón	10,04 m ²
	Parkovacie miesto	14,75 m ²
Celkom nebytový priestor		27,57 m²
Celkom		115,05 m²



C BUDOVA


**4. NADZEMNÉ
PODLAŽIE**

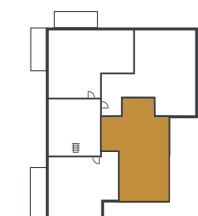

SÚČASŤOU BYTU JE:



**SKLADOVÝ
PRIESTOR**

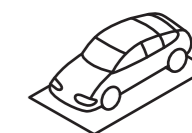

**1 PARKOVACIE
MIESTO**

0903 687 441

info@orbisnitra.sk www.orbisnitra.sk



Zmeny a úpravy vyhradené. Zariadenie a vybavenie bytu je len ilustračné, nie je súčasťou dodávky bytu. Uvedené rozmery sú predbežné a nemusia sa zhodovať s realizačným projektom. V predajnej ploche bytu je započítaná plocha vnútorných priečok, balkóna, lodžie alebo terasy.