



**ORBIS**  
PREMIUM

## A506 2 IZBOVÝ BYT


01	Obývačka s kuchyňou	30,50 m <sup>2</sup>
02	Spálňa	13,20 m <sup>2</sup>
03	Kúpeľňa	7,10 m <sup>2</sup>
04	Predsieň	5,30 m <sup>2</sup>

**Interiér** **56,10 m<sup>2</sup>**

05	Balkón	10,00 m <sup>2</sup>
----	--------	----------------------

**Exteriér** **10,00 m<sup>2</sup>**

**Celková plocha bytu** **66,10 m<sup>2</sup>**

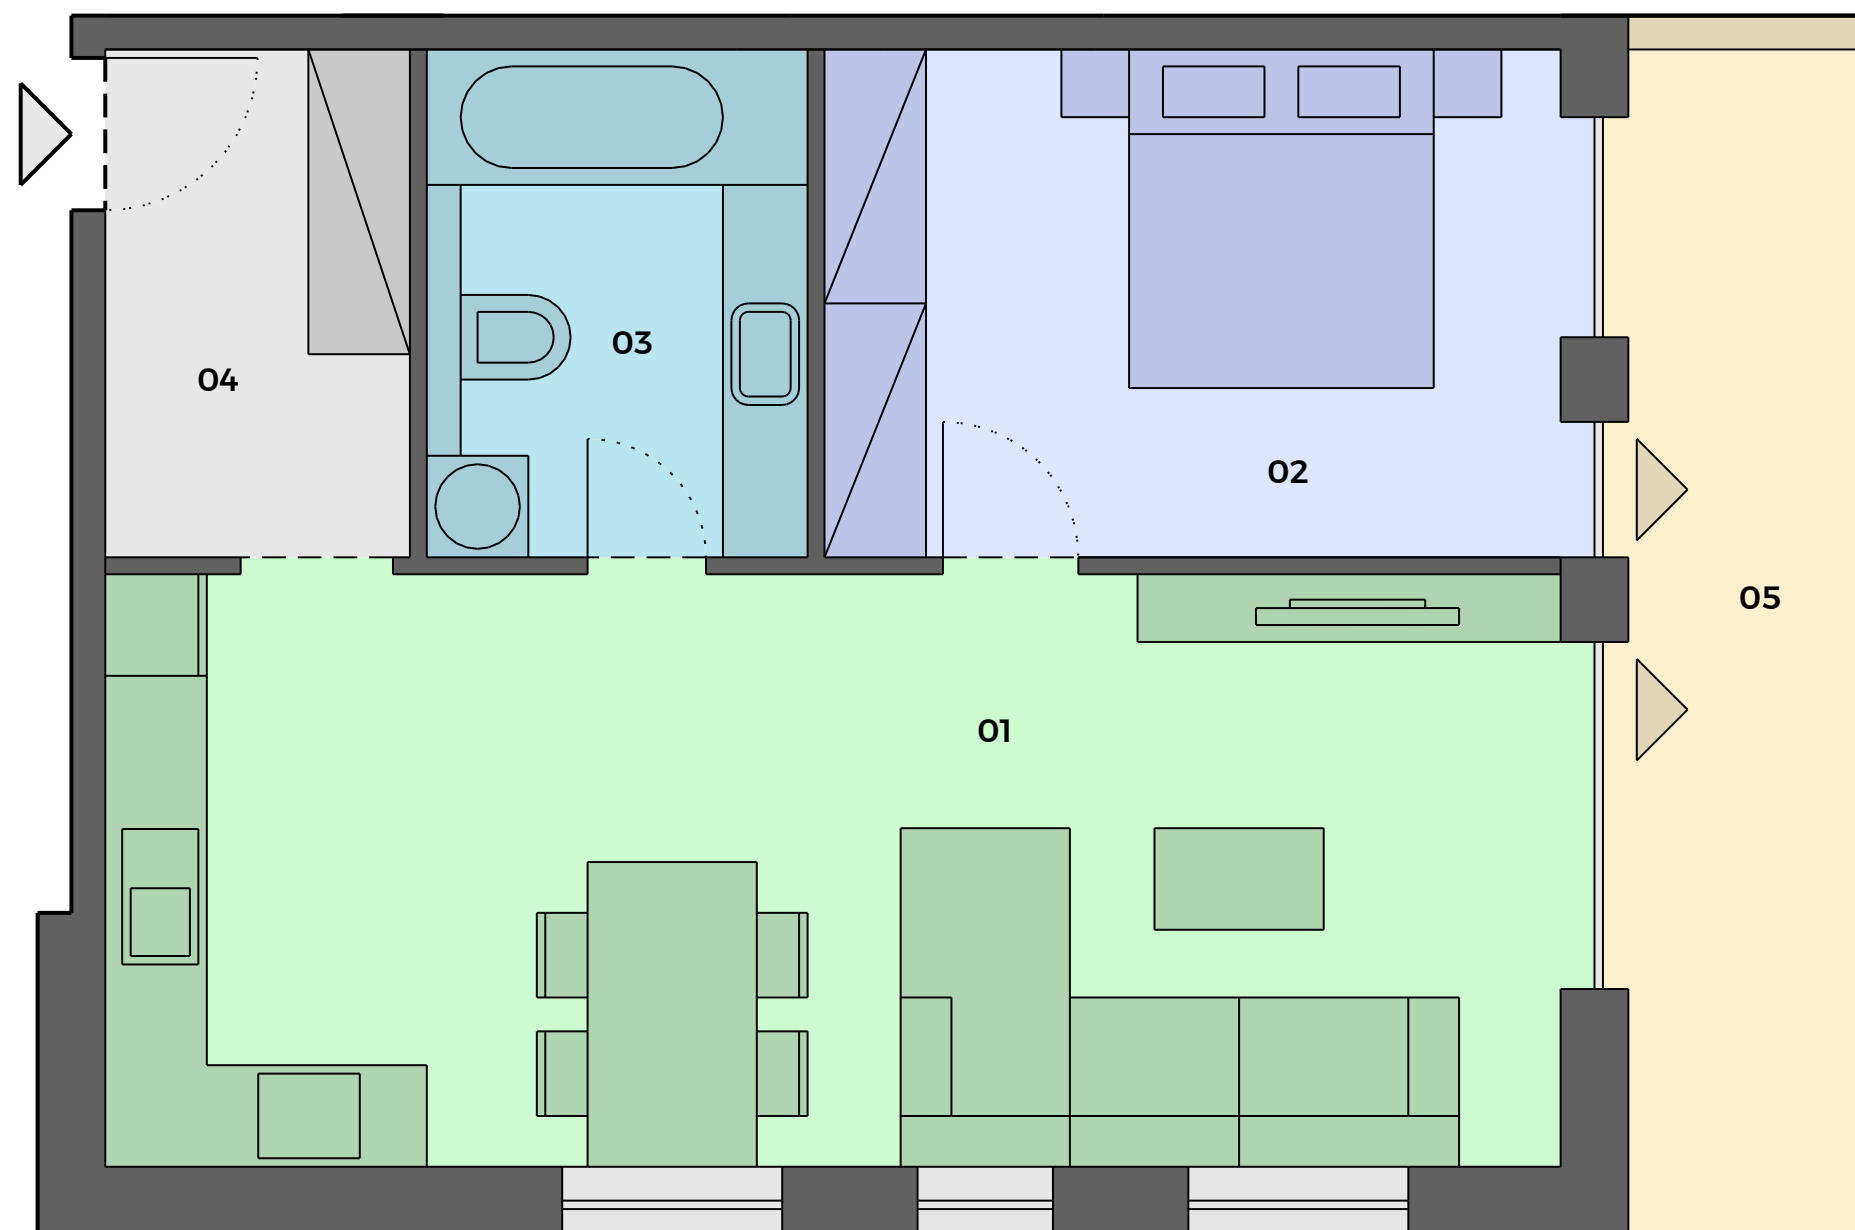

**A BUDOVA**


**1. NADZEMNÉ  
PODLAŽIE**



**MOŽNOSŤ DOKÚPIŤ**




**SKLADOVÝ  
PRIESTOR**

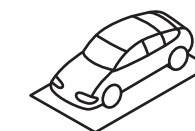

**PARKOVACIE  
MIESTO**

**0918 995 184**

info@orbisnitra.sk www.orbisnitra.sk

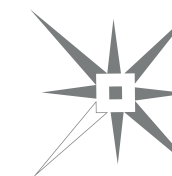

Zmeny a úpravy vyhradené. Zariadenie a vybavenie bytu je len ilustračné, nie je súčasťou dodávky bytu. Uvedené rozmery sú predbežné a nemusia sa zhodovať s realizačným projektom. V predajnej ploche bytu je započítaná plocha vnútorných priečok, balkóna, lodžie alebo terasy.