


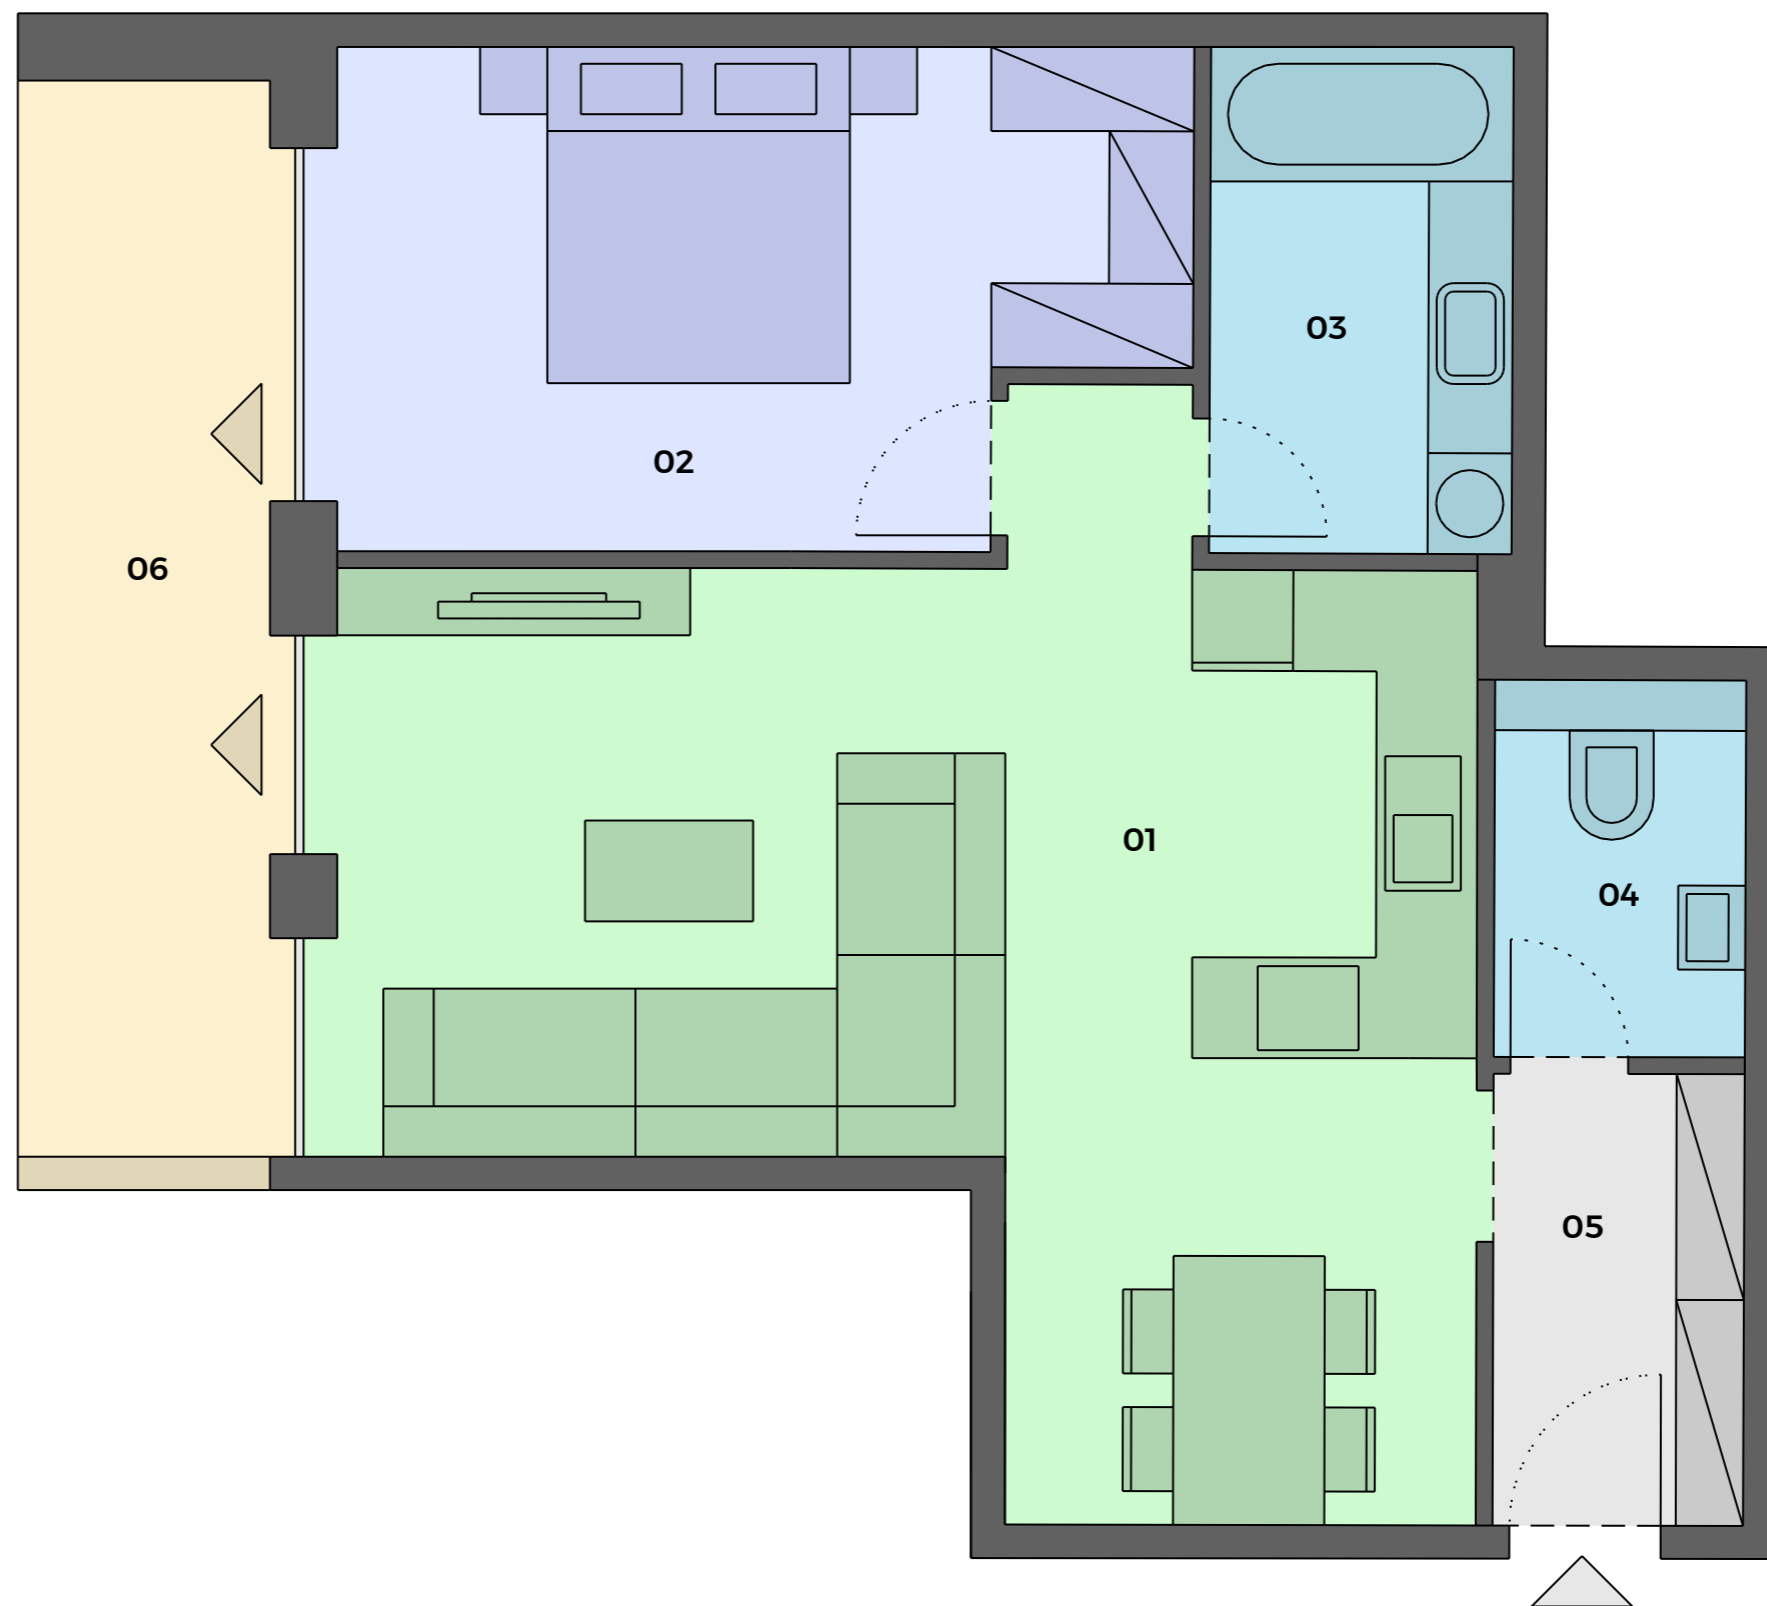

ORBIS
PREMIUM

A609 2 IZBOVÝ BYT

01	Obývačka s kuchyňou	31,80 m ²
02	Spálňa	13,50 m ²
03	Kúpeľňa	5,70 m ²
04	WC	3,20 m ²
05	Predsieň	3,80 m ²
Interiér		58,00 m²
06	Balkón	9,00 m ²
Exteriér		9,00 m²
Celková plocha bytu		67,00 m²



A BUDOVA


2. NADZEMNÉ
PODLAŽIE



MOŽNOSŤ DOKÚPIŤ




SKLADOVÝ
PRIESTOR

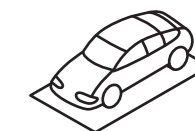

PARKOVACIE
MIESTO

0918 995 184

info@orbisnitra.sk www.orbisnitra.sk

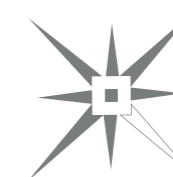

Zmeny a úpravy vyhradené. Zariadenie a vybavenie bytu je len ilustračné, nie je súčasťou dodávky bytu. Uvedené rozmery sú predbežné a nemusia sa zhodovať s realizačným projektom. V predajnej ploche bytu je započítaná plocha vnútorných priečok, balkóna, lodžie alebo terasy.