



ORBIS
PREMIUM

A625 2 IZBOVÝ BYT


01	Obývačka s kuchyňou	30,20 m ²
02	Spálňa	12,30 m ²
03	Kúpeľňa	7,10 m ²
04	Predsieň	4,80 m ²

Interiér **54,40 m²**

05	Balkón	11,00 m ²
----	--------	----------------------

Exteriér **11,00 m²**

Celková plocha bytu **65,40 m²**

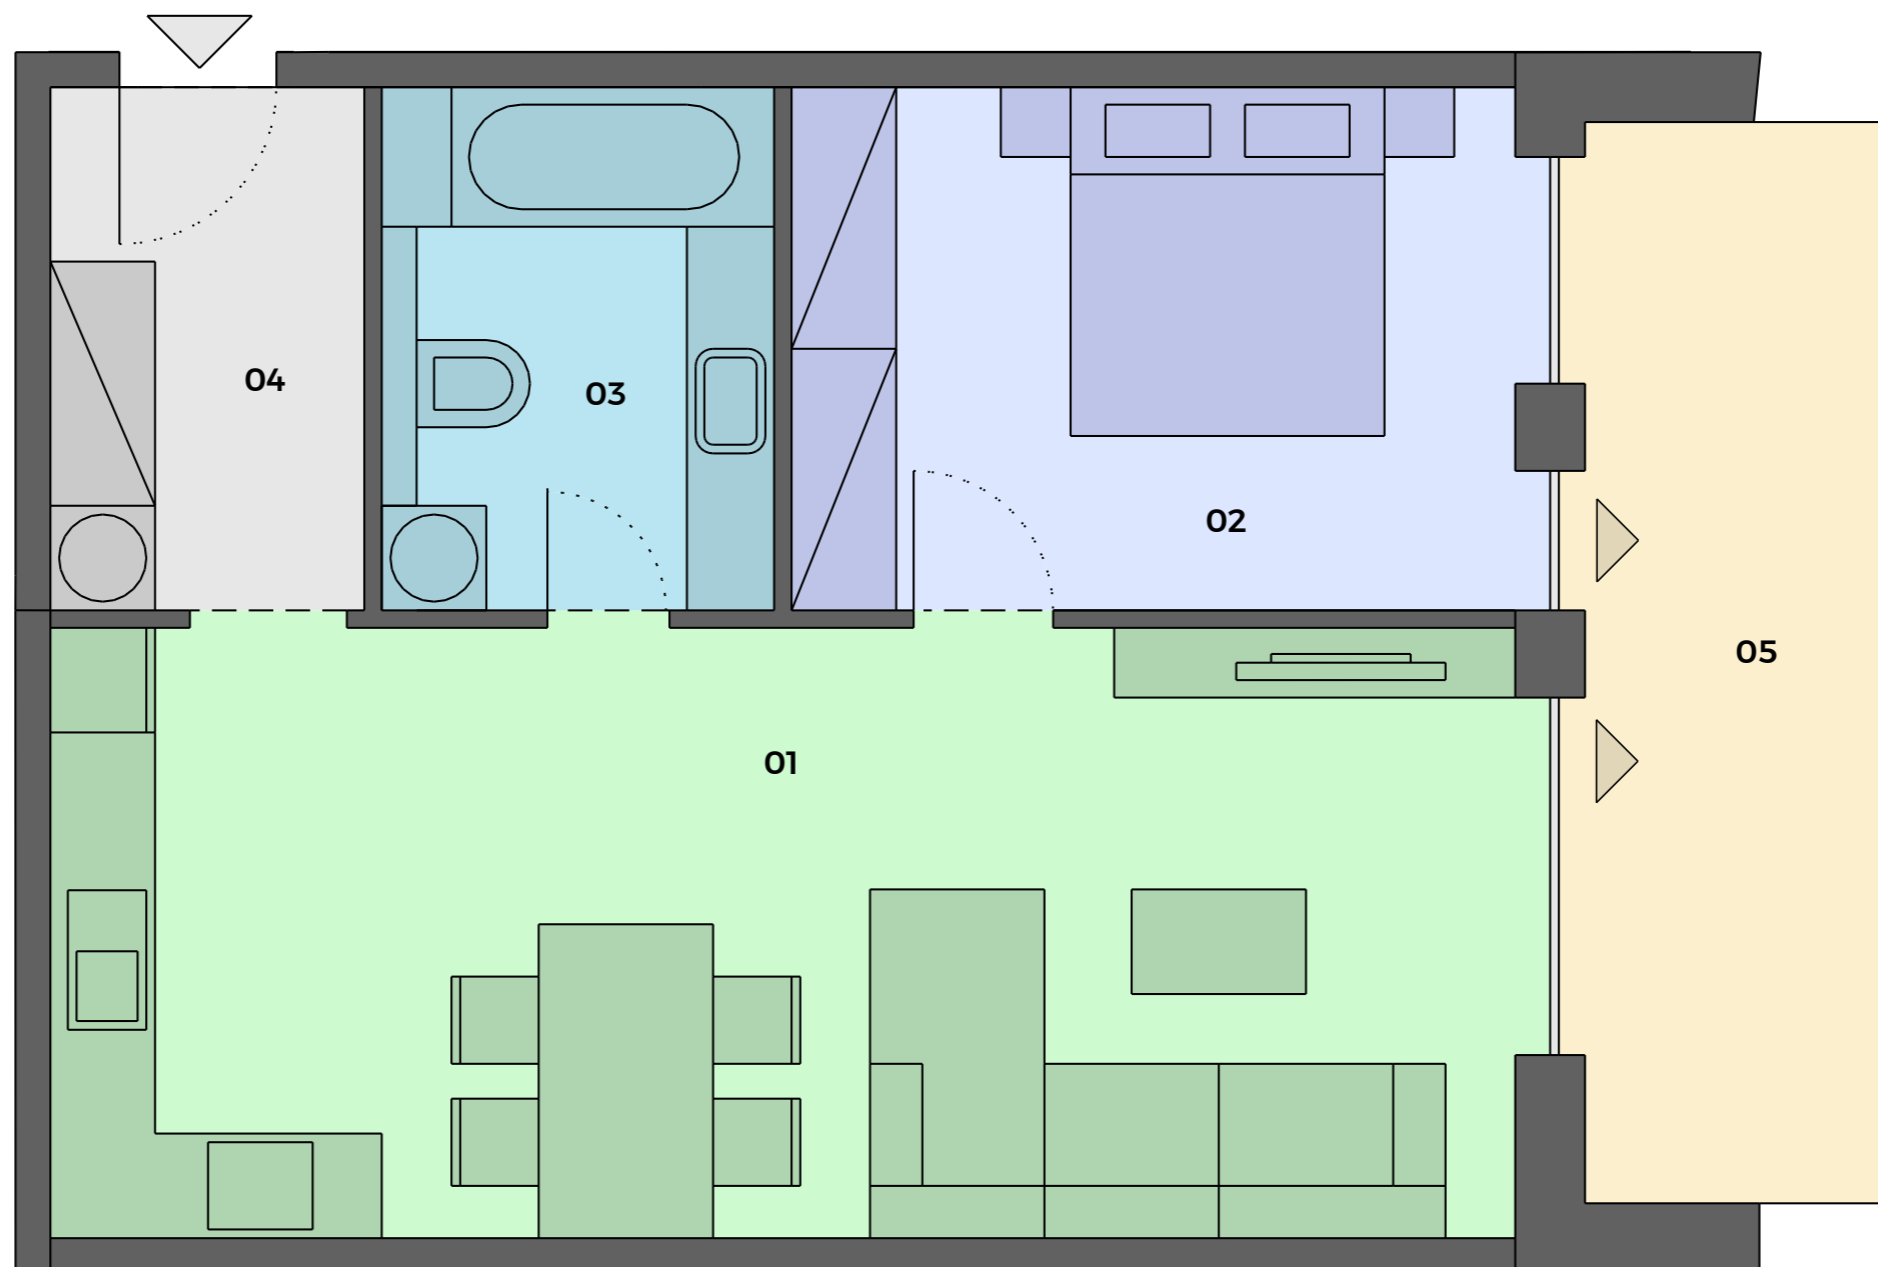

A BUDOVA


**2. NADZEMNÉ
PODLAŽIE**



MOŽNOSŤ DOKÚPIŤ




**SKLADOVÝ
PRIESTOR**

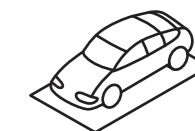

**PARKOVACIE
MIESTO**

0918 995 184

info@orbisnitra.sk www.orbisnitra.sk

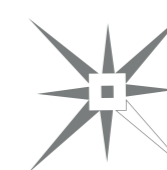

Zmeny a úpravy vyhradené. Zariadenie a vybavenie bytu je len ilustračné, nie je súčasťou dodávky bytu. Uvedené rozmery sú predbežné a nemusia sa zhodovať s realizačným projektom. V predajnej ploche bytu je započítaná plocha vnútorných priečok, balkóna, lodžie alebo terasy.