



ORBIS
PREMIUM

A804 3 IZBOVÝ BYT


01	Obývačka s kuchyňou	36,20 m ²
02	Spálňa so šatníkom	16,30 m ²
03	Kúpeľňa	5,10 m ²
04	WC	2,10 m ²
05	Predsieň	4,30 m ²

Interiér 64,00 m²

06	Balkón	17,00 m ²
----	--------	----------------------


Exteriér 17,00 m²

Celková plocha bytu 81,00 m²

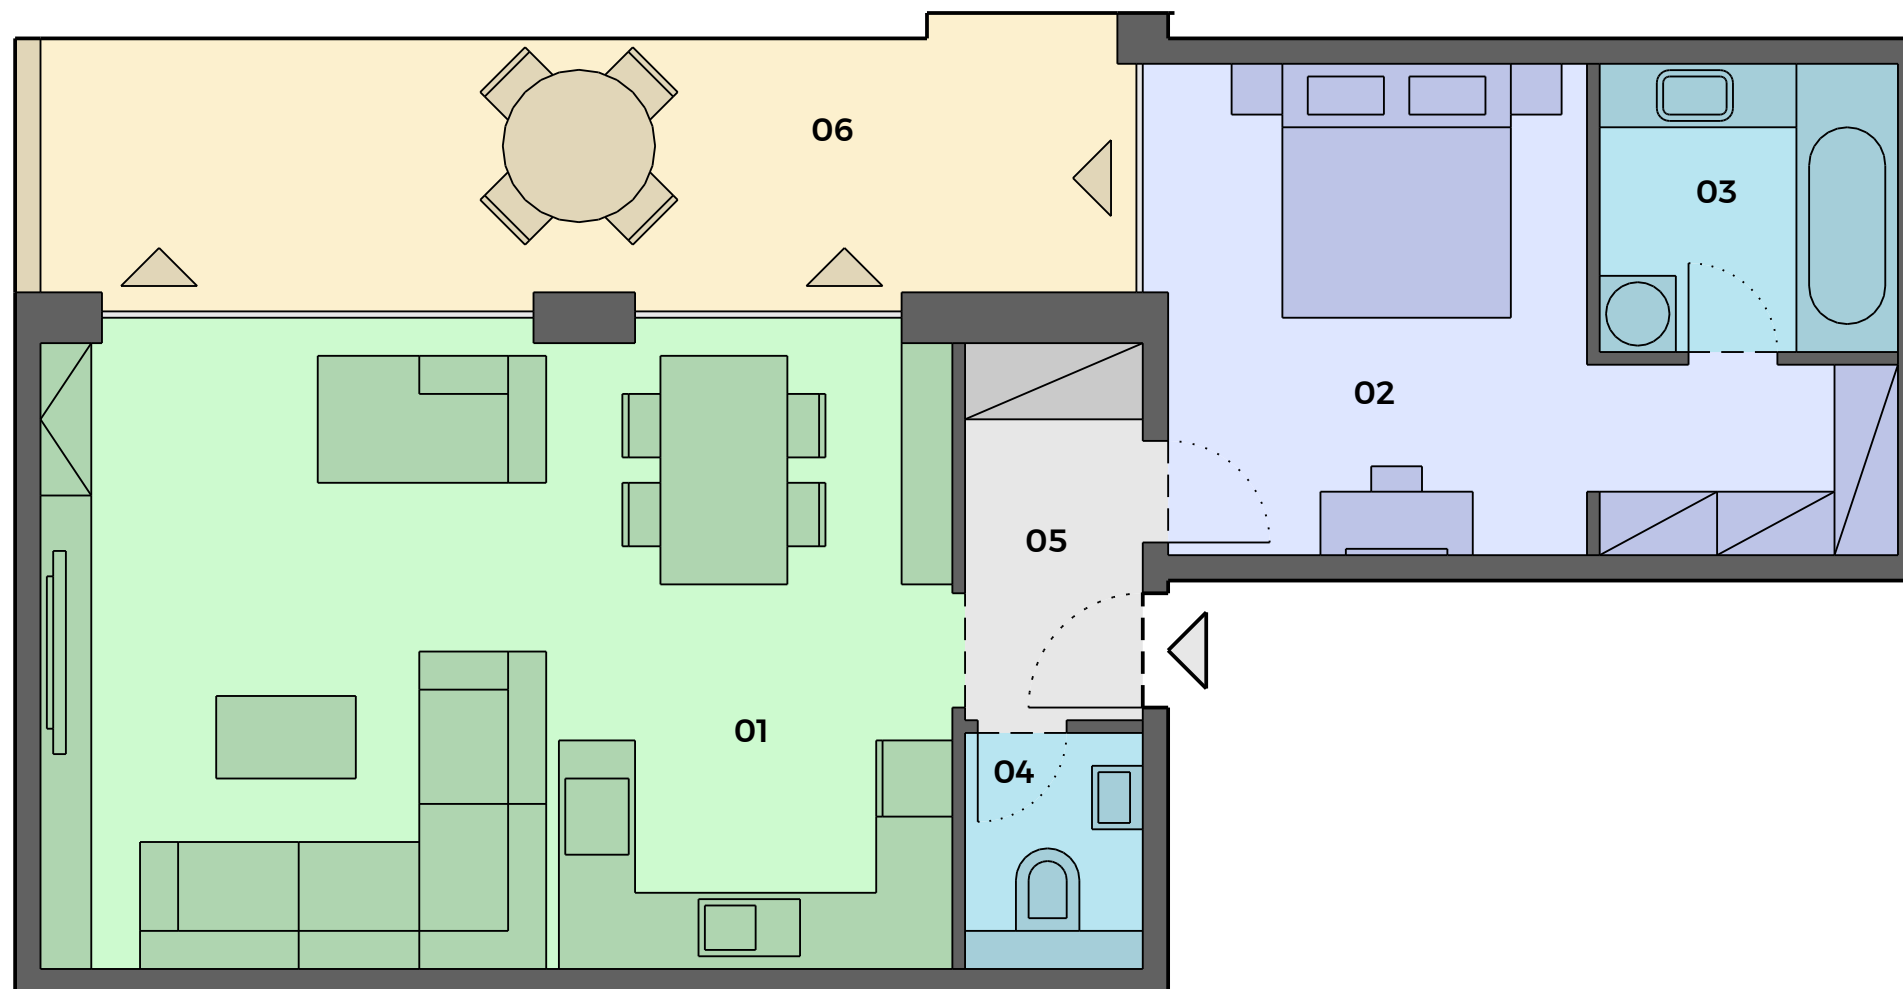

A BUDOVA


**4. NADZEMNÉ
PODLAŽIE**

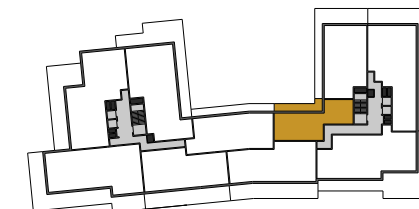

MOŽNOSŤ DOKÚPIŤ




**SKLADOVÝ
PRIESTOR**

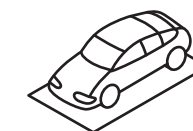

**PARKOVACIE
MIESTO**

0918 995 184

info@orbisnitra.sk www.orbisnitra.sk

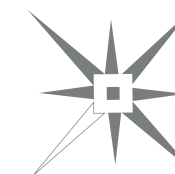

Zmeny a úpravy vyhradené. Zariadenie a vybavenie bytu je len ilustračné, nie je súčasťou dodávky bytu. Uvedené rozmery sú predbežné a nemusia sa zhodovať s realizačným projektom. V predajnej ploche bytu je započítaná plocha vnútorných priečok, balkóna, lodžie alebo terasy.