


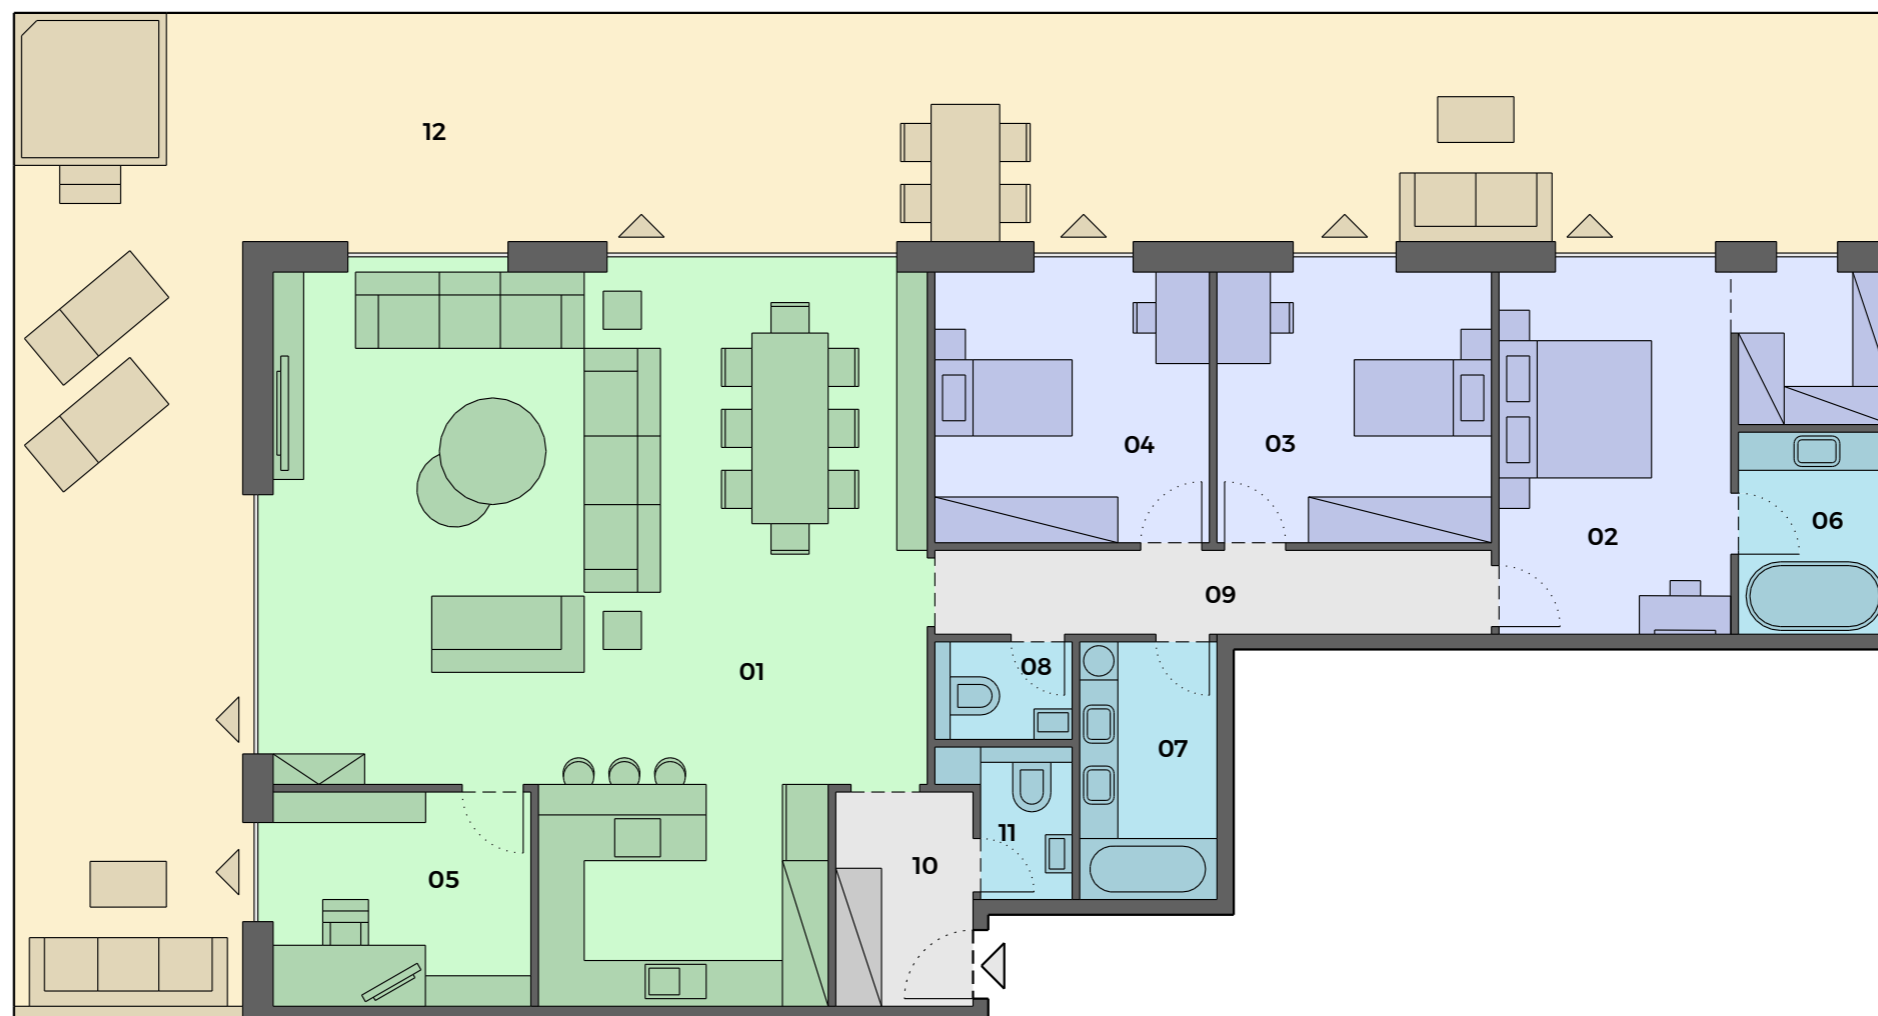

**ORBIS**  
PREMIUM


## A806 5 IZBOVÝ BYT

01	Obývačka s kuchyňou	70,50 m <sup>2</sup>
02	Spálňa so šatníkom	19,50 m <sup>2</sup>
03	Izba	13,30 m <sup>2</sup>
04	Izba	13,00 m <sup>2</sup>
05	Pracovňa	9,80m <sup>2</sup>
06	Kúpeľňa	5,10 m <sup>2</sup>
07	Kúpeľňa	6,10 m <sup>2</sup>
08	WC	2,40 m <sup>2</sup>
09	Chodba	8,40 m <sup>2</sup>
10	Predsieň	5,10 m <sup>2</sup>
11	WC	2,30 m <sup>2</sup>
<b>Interiér</b>		<b>155,50 m<sup>2</sup></b>
12	Terasa	103,00 m <sup>2</sup>
<b>Exteriér</b>		<b>103,00 m<sup>2</sup></b>
<b>Celková plocha bytu</b>		<b>258,50 m<sup>2</sup></b>



**A BUDOVA**


**4. NADZEMNÉ  
PODLAŽIE**

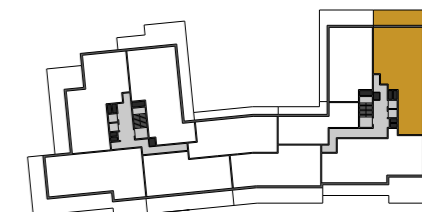

**MOŽNOSŤ DOKÚPIŤ**




**SKLADOVÝ  
PRIESTOR**

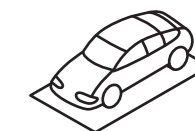

**PARKOVACIE  
MIESTO**

**0918 995 184**

info@orbisnitra.sk www.orbisnitra.sk

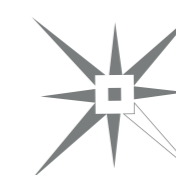

Zmeny a úpravy vyhradené. Zariadenie a vybavenie bytu je len ilustračné, nie je súčasťou dodávky bytu. Uvedené rozmery sú predbežné a nemusia sa zhodovať s realizačným projektom. V predajnej ploche bytu je započítaná plocha vnútorných priečok, balkóna, lodžie alebo terasy.