


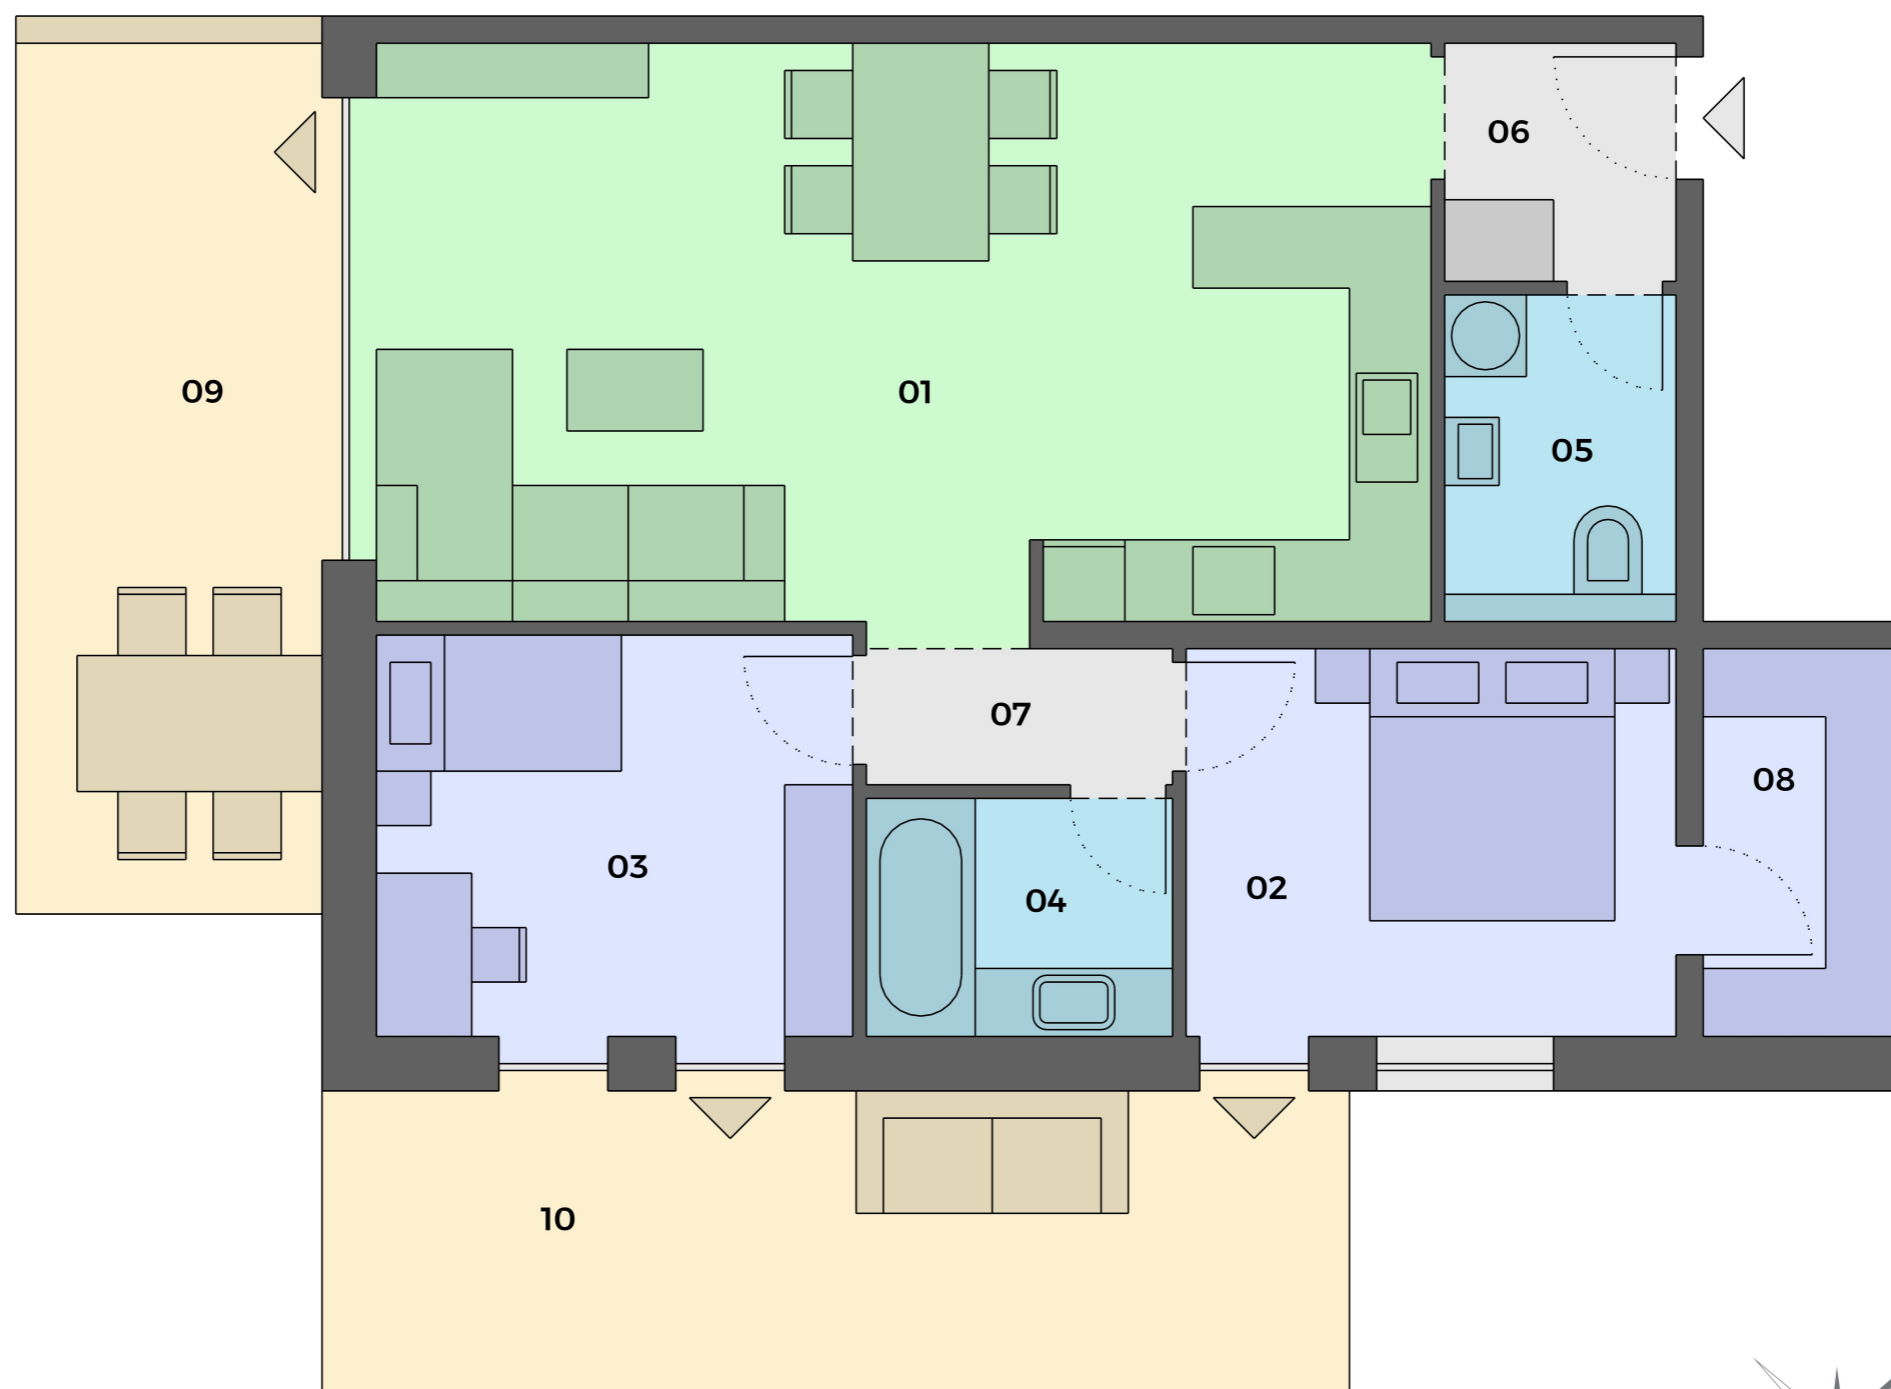

ORBIS
PREMIUM


C.03 A 3 IZBOVÝ BYT

01	Obývačka s kuchyňou	34,00 m ²
02	Spálňa	11,00 m ²
03	Izba	10,40 m ²
04	Kúpeľňa	4,20 m ²
05	WC	3,70 m ²
06	Predsieň	3,30 m ²
07	Chodba	2,70 m ²
08	Šatník	4,20 m ²
Interiér		73,50 m²
09	Balkón	13,90 m ²
07	Balkón	15,40 m ²
Exteriér		29,30 m²
Celková plocha bytu		102,80 m²



C BUDOVA


3. NADZEMNÉ
PODLAŽIE

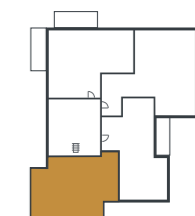

MOŽNOSŤ DOKÚPIŤ



SKLADOVÝ
PRIESTOR

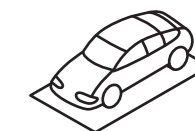

PARKOVACIE
MIESTO

0918 995 184

info@orbisnitra.sk www.orbisnitra.sk



Zmeny a úpravy vyhradené. Zariadenie a vybavenie bytu je len ilustračné, nie je súčasťou dodávky bytu. Uvedené rozmery sú predbežné a nemusia sa zhodovať s realizačným projektom. V predajnej ploche bytu je započítaná plocha vnútorných priečok, balkóna, lodžie alebo terasy.