



**ORBIS**  
PREMIUM

## C.04 C 3 IZBOVÝ BYT


01	Obývačka s kuchyňou	31,70 m <sup>2</sup>
02	Spálňa	12,60 m <sup>2</sup>
03	Izba	10,80 m <sup>2</sup>
04	Kúpeľňa	6,70 m <sup>2</sup>
05	Satník	4,50 m <sup>2</sup>
06	Predsieň	6,00 m <sup>2</sup>

**Interiér** **72,30 m<sup>2</sup>**

07	Balkón	14,50 m <sup>2</sup>
08	Balkón	2,50 m <sup>2</sup>


**Exteriér** **17,00 m<sup>2</sup>**

**Celková plocha bytu** **89,30 m<sup>2</sup>**

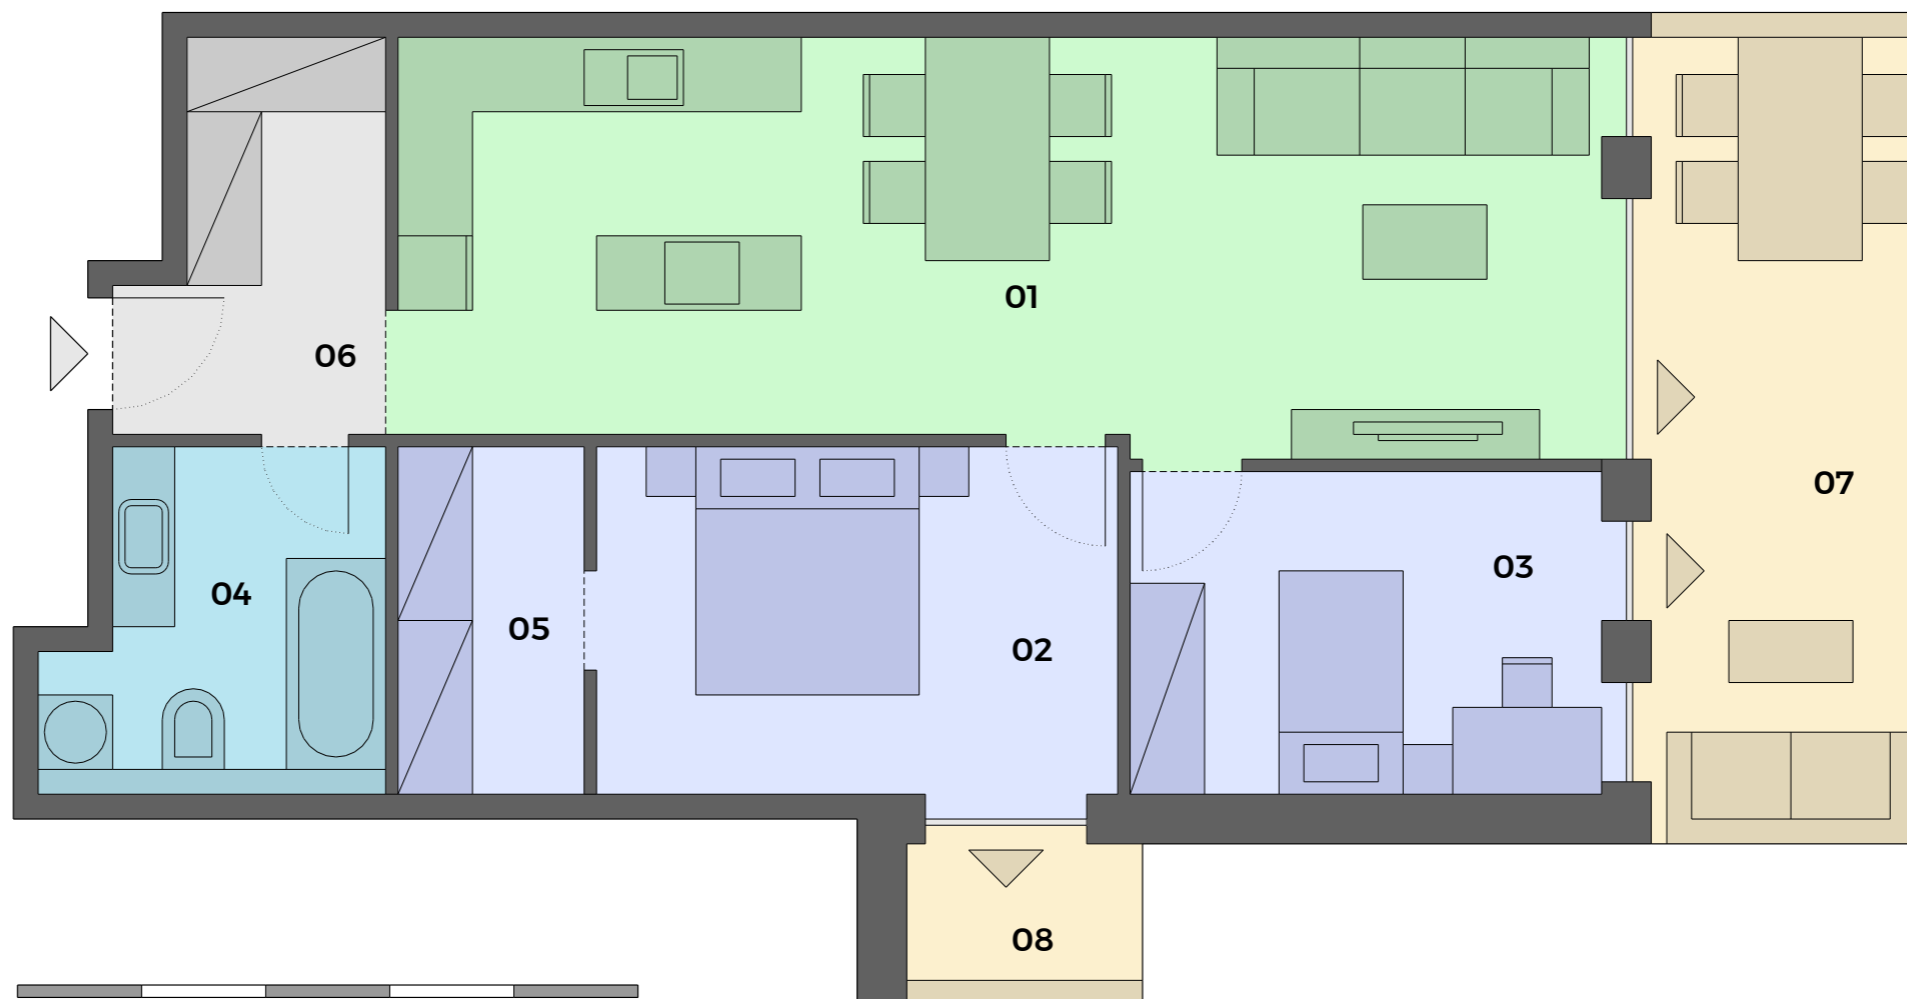

**C BUDOVA**


**4. NADZEMNÉ  
PODLAŽIE**

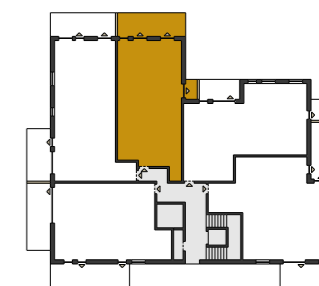

**MOŽNOSŤ DOKÚPIŤ**



**SKLADOVÝ  
PRIESTOR**

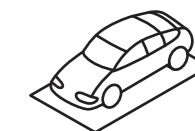

**PARKOVACIE  
MIESTO**

**0918 995 184**

info@orbisnitra.sk www.orbisnitra.sk



Zmeny a úpravy vyhradené. Zariadenie a vybavenie bytu je len ilustračné, nie je súčasťou dodávky bytu. Uvedené rozmery sú predbežné a nemusia sa zhodovať s realizačným projektom. V predajnej ploche bytu je započítaná plocha vnútorných priečok, balkóna, lodžie alebo terasy.