




ORBIS
PREMIUM

A507 1 IZBOVÝ BYT

01	Obývačka s kuchyňou	28,10 m ²
02	Spálňa	8,10 m ²
03	Kúpeľňa	6,30 m ²
04	Predsieň	3,20 m ²
Interiér		45,70 m²
05	Balkón	10,10 m ²
Exteriér		10,10 m²
Celková plocha bytu		55,80 m²

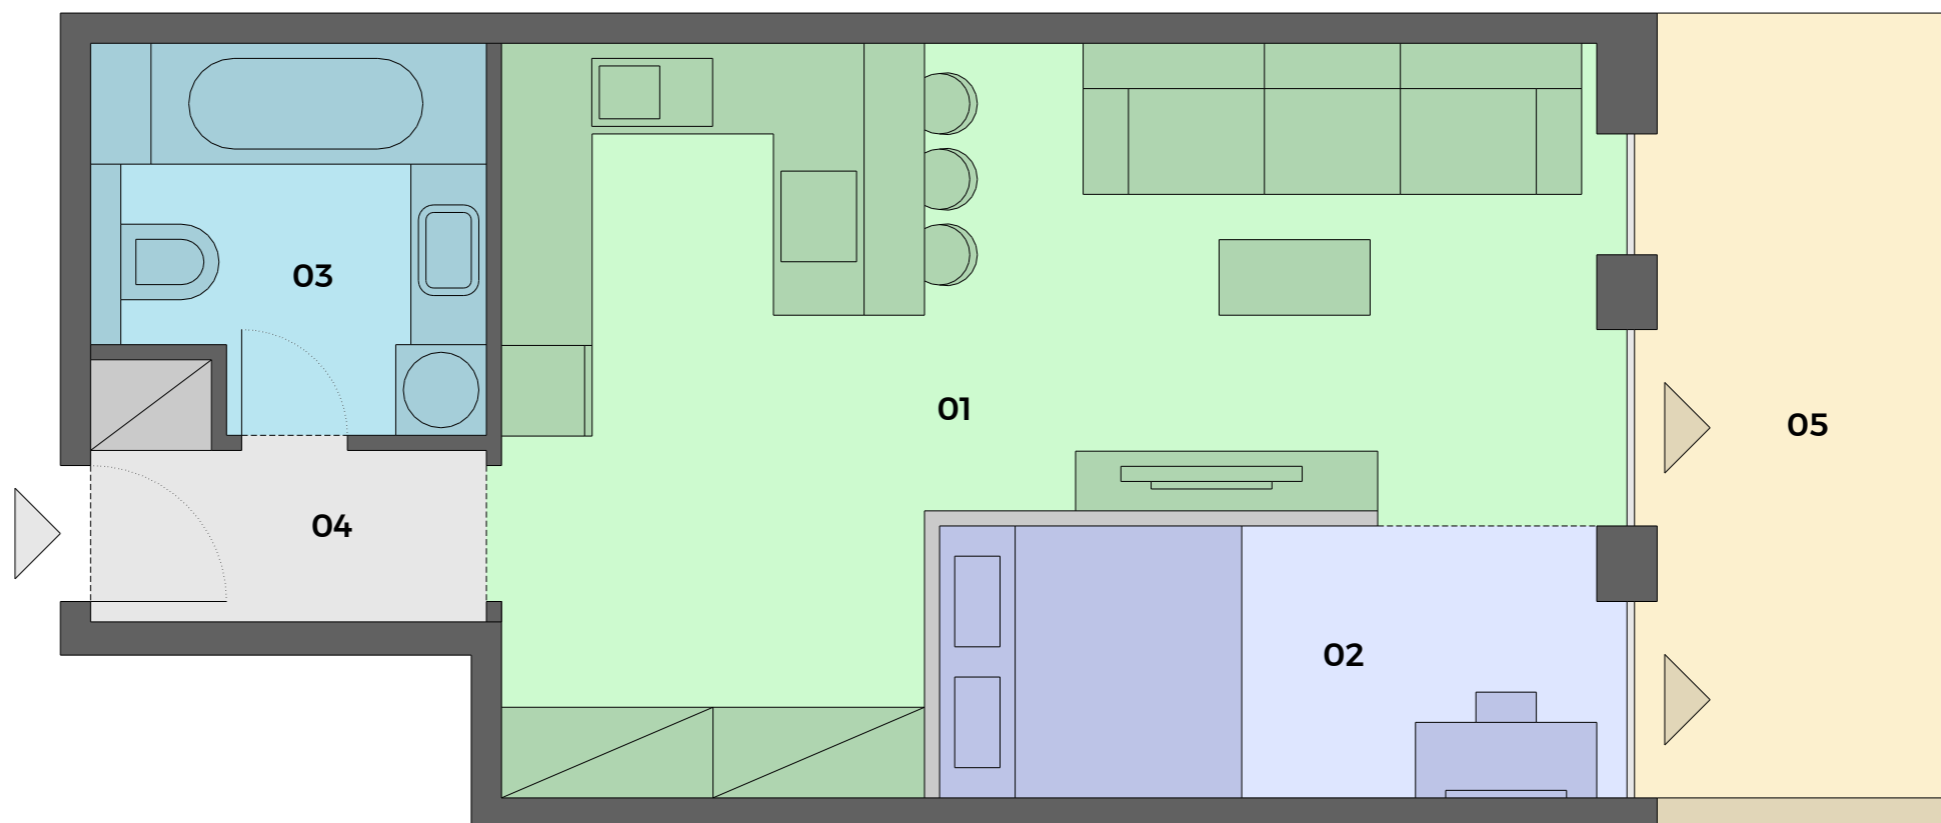

A BUDOVA


**1. NADZEMNÉ
PODLAŽIE**



MOŽNOSŤ DOKÚPIŤ




**SKLADOVÝ
PRIESTOR**

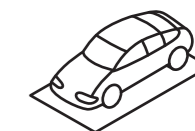

**PARKOVACIE
MIESTO**

0918 995 184

info@orbisnitra.sk www.orbisnitra.sk

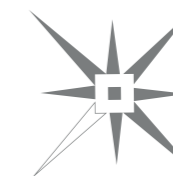

Zmeny a úpravy vyhradené. Zariadenie a vybavenie bytu je len ilustračné, nie je súčasťou dodávky bytu. Uvedené rozmery sú predbežné a nemusia sa zhodovať s realizačným projektom. V predajnej ploche bytu je započítaná plocha vnútorných priečok, balkóna, lodžie alebo terasy.