



**ORBIS**  
PREMIUM

## A610 2 IZBOVÝ BYT


01	Obývačka s kuchyňou	27,50 m <sup>2</sup>
02	Spálňa	11,10 m <sup>2</sup>
03	Kúpeľňa	6,00 m <sup>2</sup>
04	Predsieň	3,20 m <sup>2</sup>

**Interiér** **47,80 m<sup>2</sup>**

05	Balkón	3,50 m <sup>2</sup>
----	--------	---------------------


**Exteriér** **3,50 m<sup>2</sup>**

**Celková plocha bytu** **51,30 m<sup>2</sup>**

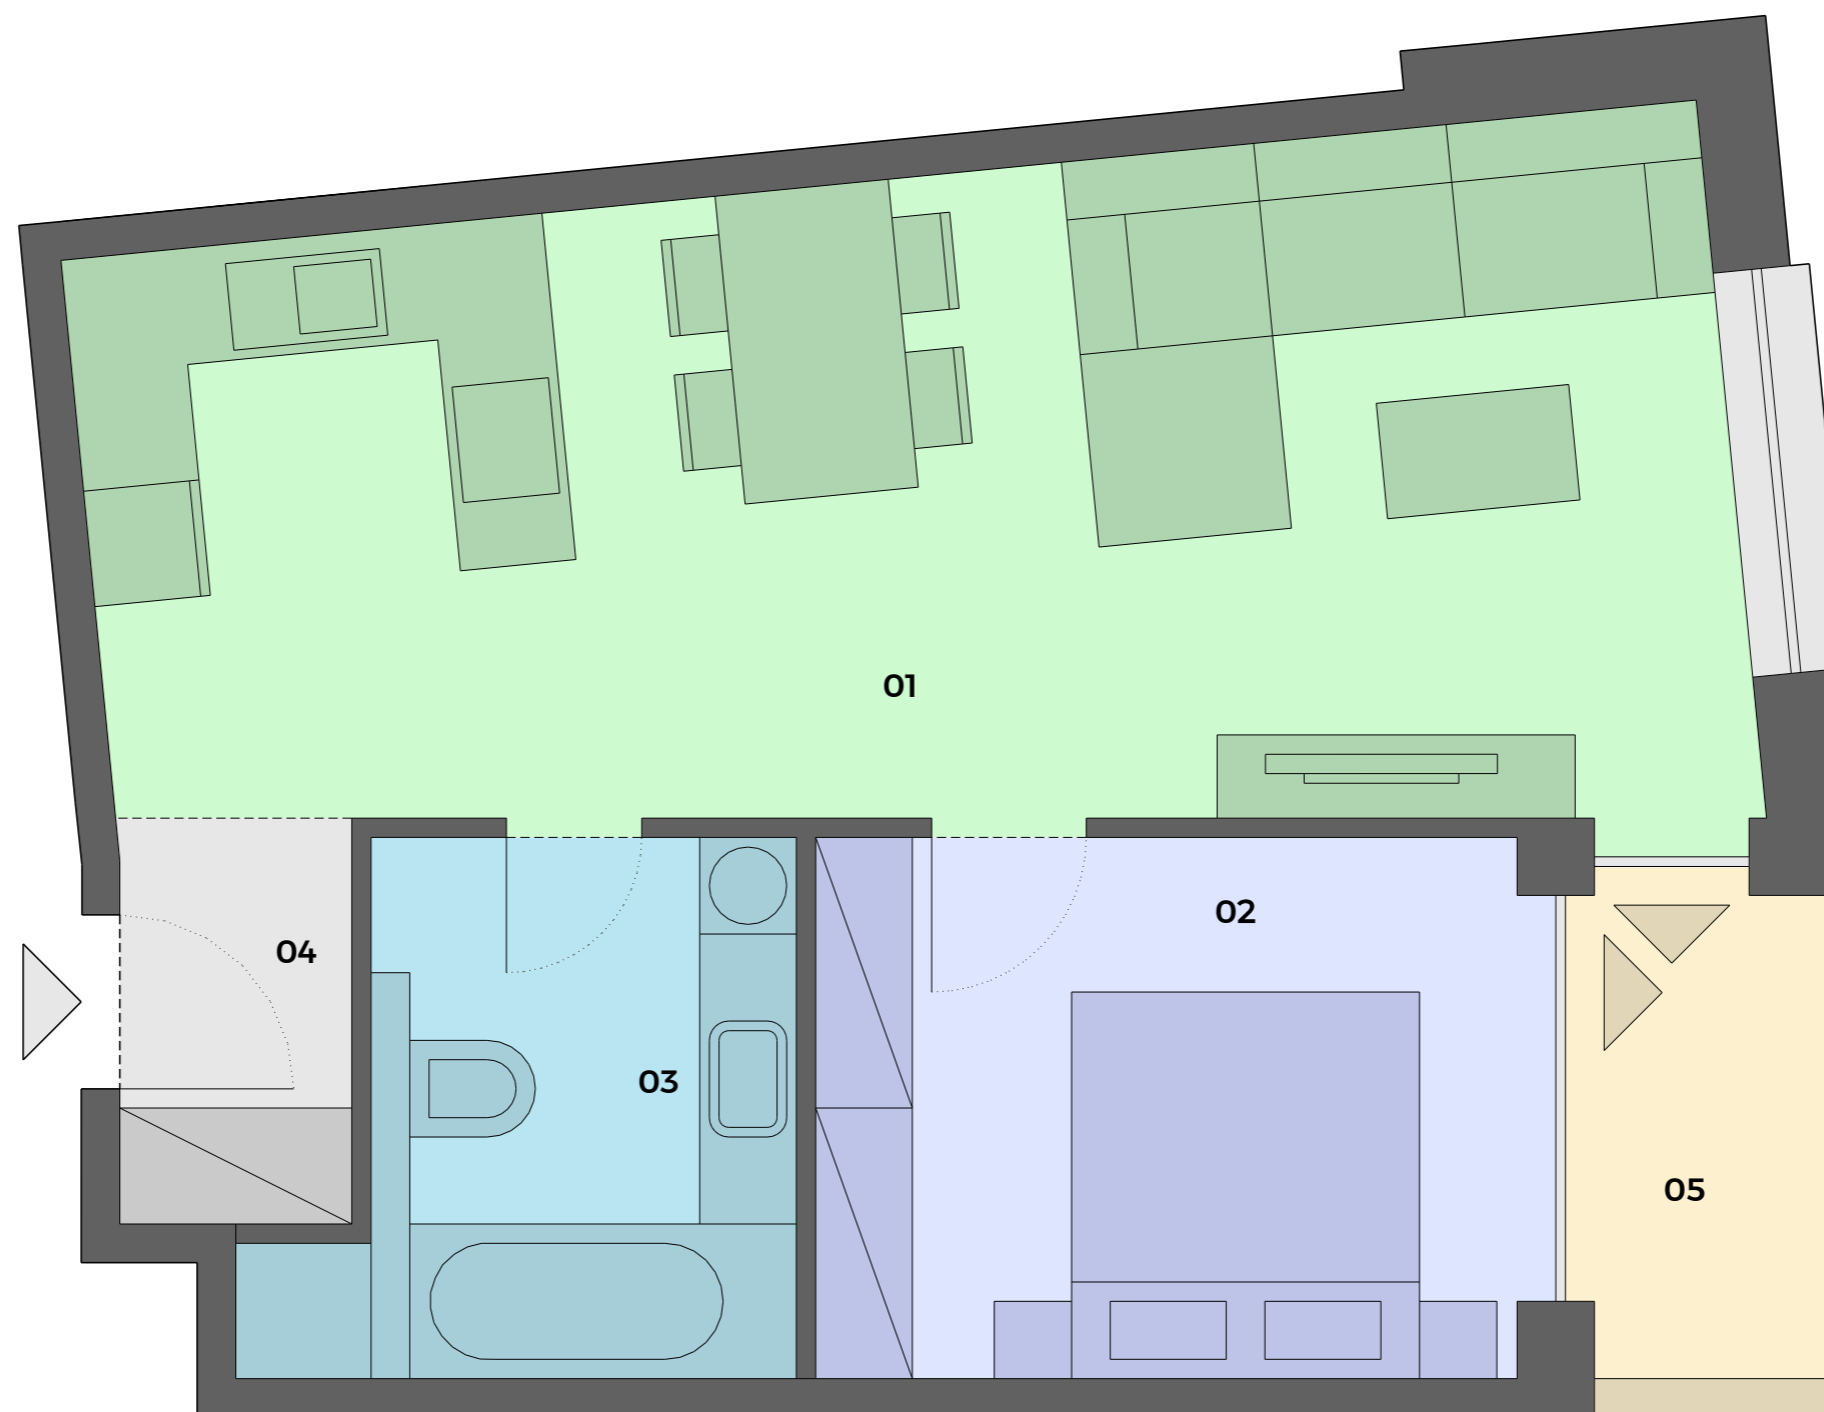

**A** BUDOVA


**2.** NADZEMNÉ  
PODLAŽIE

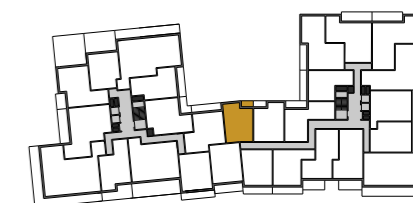

**MOŽNOSŤ DOKÚPIŤ**




SKLADOVÝ  
PRIESTOR

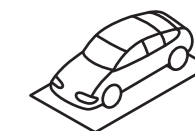

PARKOVACIE  
MIESTO

**0918 995 184**

info@orbisnitra.sk www.orbisnitra.sk

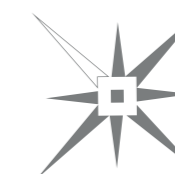

Zmeny a úpravy vyhradené. Zariadenie a vybavenie bytu je len ilustračné, nie je súčasťou dodávky bytu. Uvedené rozmery sú predbežné a nemusia sa zhodovať s realizačným projektom. V predajnej ploche bytu je započítaná plocha vnútorných priečok, balkóna, lodžie alebo terasy.

