



ORBIS
PREMIUM

A710 2 IZBOVÝ BYT


01	Obývačka s kuchyňou	27,50 m ²
02	Spálňa	11,10 m ²
03	Kúpeľňa	6,00 m ²
04	Predsieň	3,20 m ²

Interiér 47,80 m²

05	Balkón	3,50 m ²
----	--------	---------------------

Exteriér 3,50 m²

Celková plocha bytu 51,30 m²

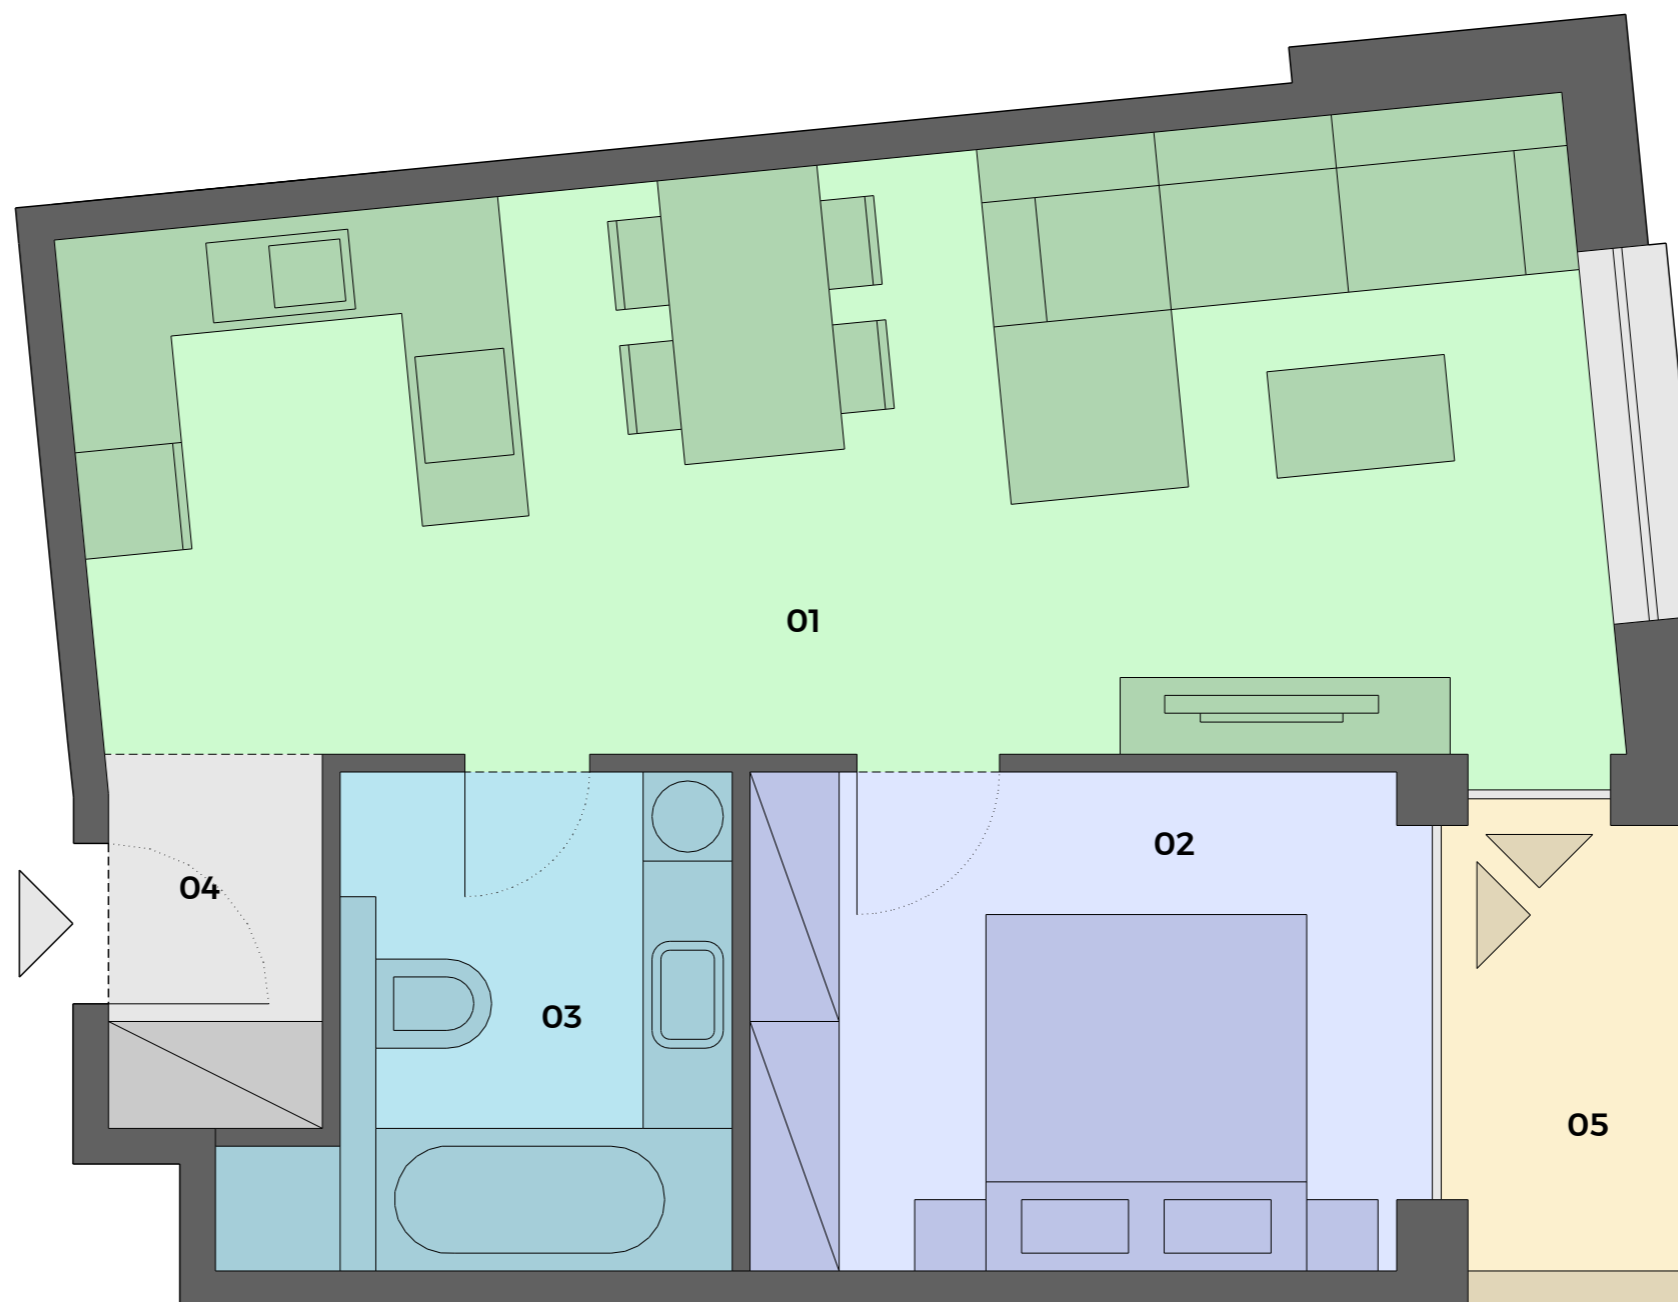

A BUDOVA


**3. NADZEMNÉ
PODLAŽIE**



MOŽNOSŤ DOKÚPIŤ




**SKLADOVÝ
PRIESTOR**

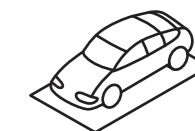

**PARKOVACIE
MIESTO**

0918 995 184

info@orbisnitra.sk www.orbisnitra.sk

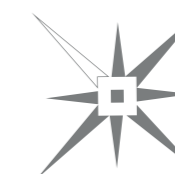

Zmeny a úpravy vyhradené. Zariadenie a vybavenie bytu je len ilustračné, nie je súčasťou dodávky bytu. Uvedené rozmery sú predbežné a nemusia sa zhodovať s realizačným projektom. V predajnej ploche bytu je započítaná plocha vnútorných priečok, balkóna, lodžie alebo terasy.

