



ORBIS
PREMIUM

A713
2 IZBOVÝ APARTMÁN


01	Obývačka s kuchyňou	28,30 m ²
02	Spálňa	11,60 m ²
03	Kúpeľňa	5,30 m ²
04	WC	2,40 m ²
05	Predsieň	2,10 m ²

Interiér **49,70 m²**

06	Balkón	10,20 m ²
----	--------	----------------------

Exteriér **10,20 m²**

Celková plocha bytu **59,90 m²**

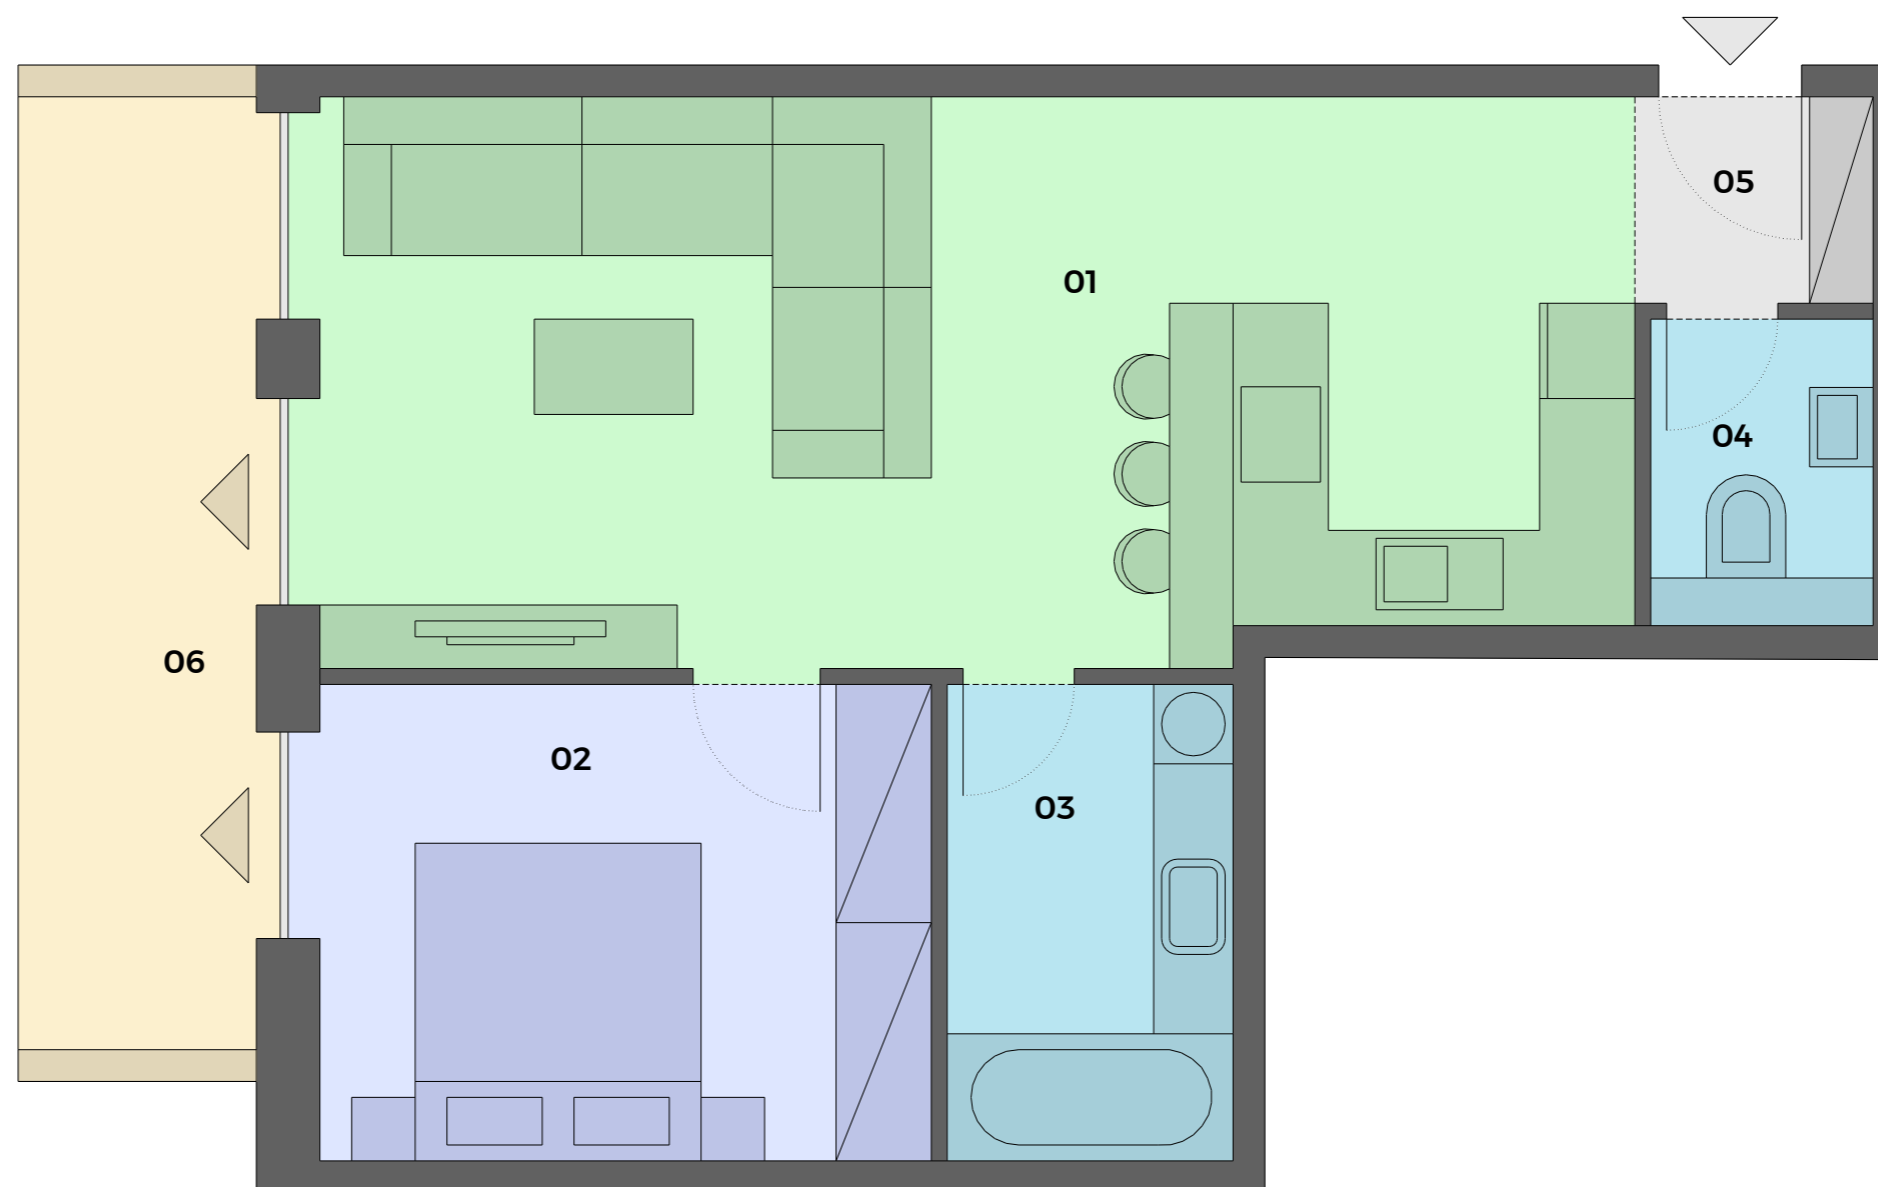

A BUDOVA


3. NADZEMNÉ
PODLAŽIE



MOŽNOSŤ DOKÚPIŤ




**SKLADOVÝ
PRIESTOR**

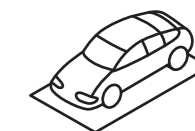

**PARKOVACIE
MIESTO**

0918 995 184

info@orbisnitra.sk www.orbisnitra.sk

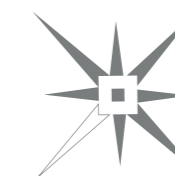

Zmeny a úpravy vyhradené. Zariadenie a vybavenie bytu je len ilustračné, nie je súčasťou dodávky bytu. Uvedené rozmery sú predbežné a nemusia sa zhodovať s realizačným projektom. V predajnej ploche bytu je započítaná plocha vnútorných priečok, balkóna, lodžie alebo terasy.