



ORBIS
PREMIUM

A.02 110 2 IZBOVÝ BYT


01	Obývačka s kuchyňou	27,95 m ²
02	Spálňa	14,60 m ²
03	Kúpeľňa	6,46 m ²
04	WC	3,25 m ²
05	Predsieň	3,24 m ²

Interiér **55,50 m²**

06	Balkón	10,50 m ²
----	--------	----------------------

Exteriér **10,50 m²**

Celková plocha bytu **66,00 m²**

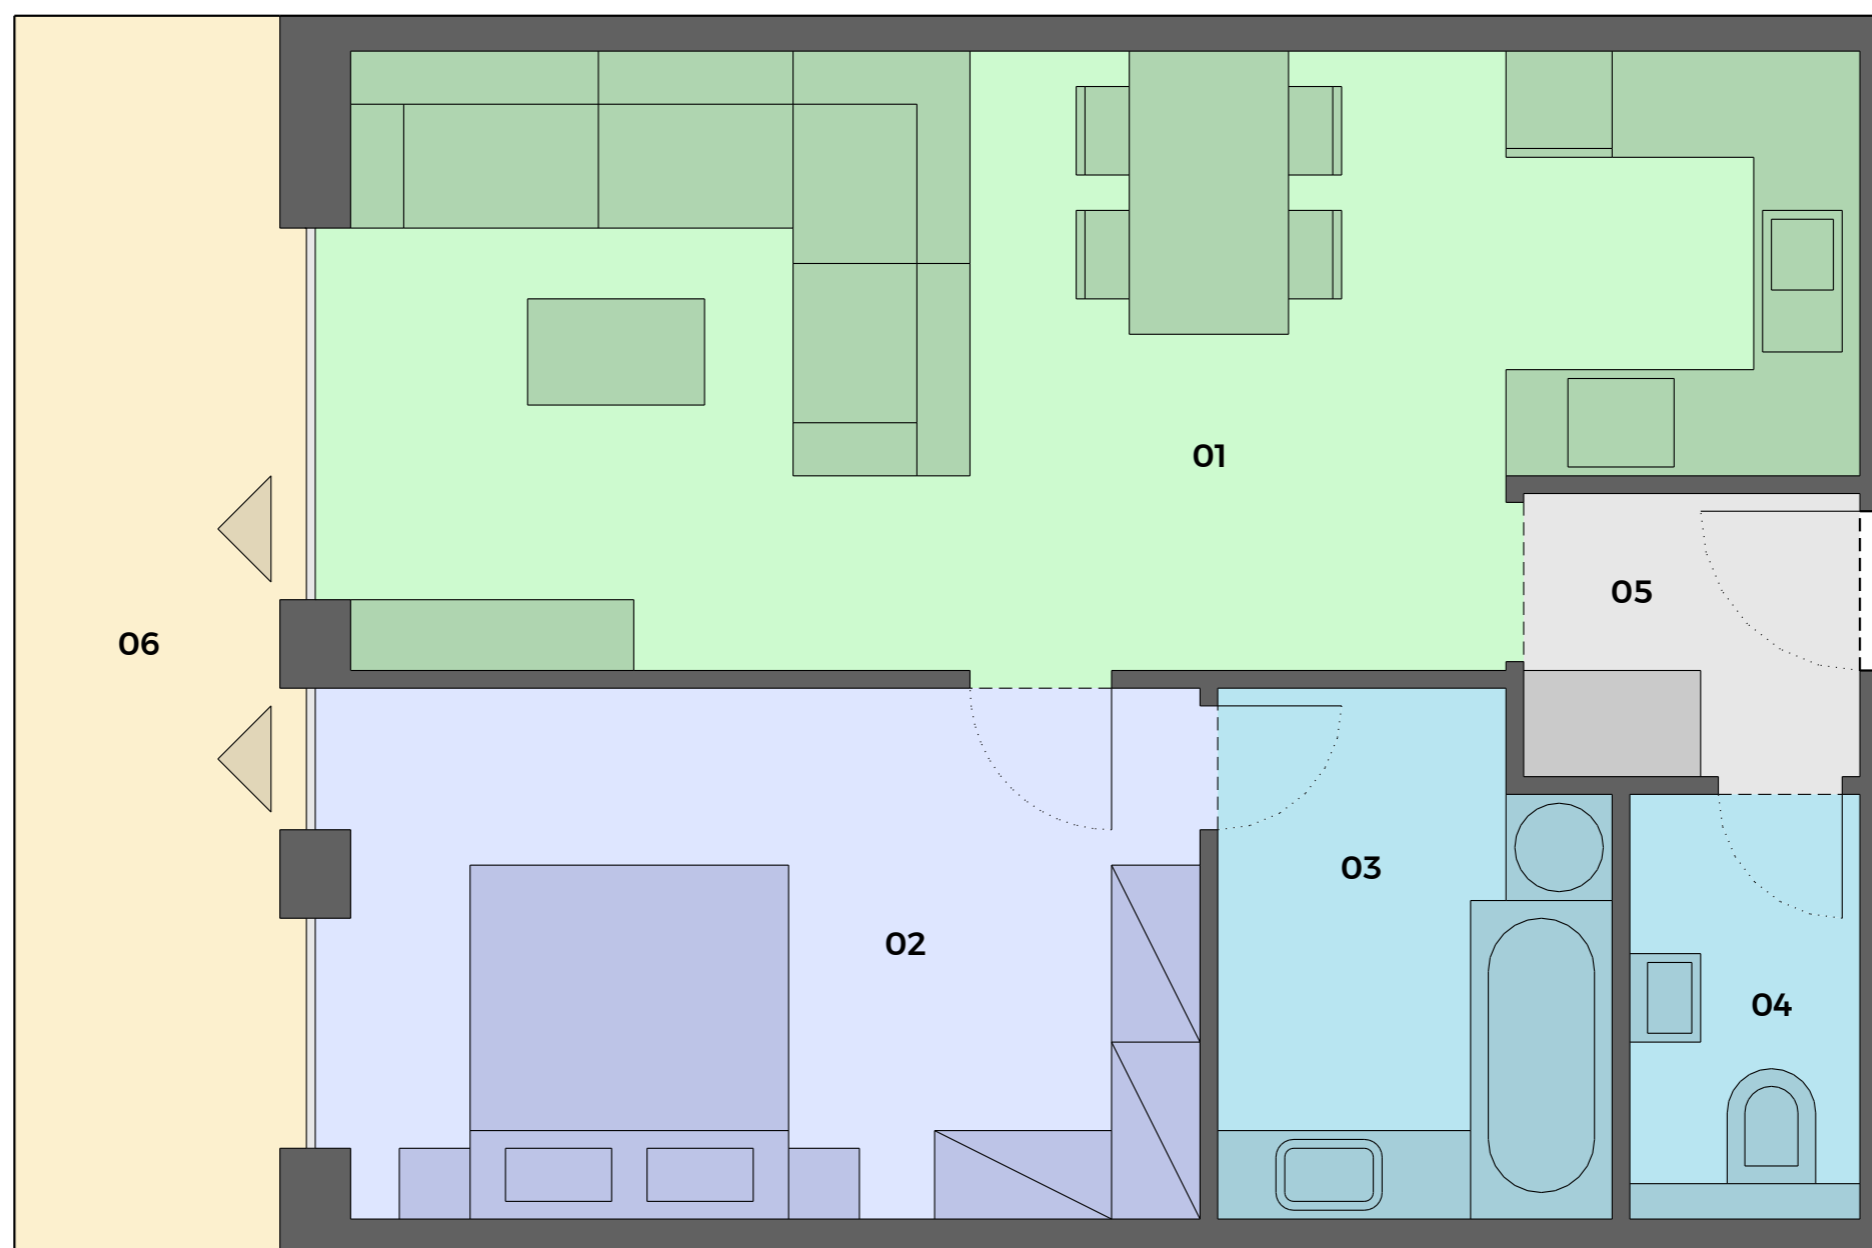

A BUDOVA

**2. NADZEMNÉ
PODLAŽIE**



MOŽNOSŤ DOKÚPIŤ



**SKLADOVÝ
PRIESTOR**



**PARKOVACIE
MIESTO**

0918 995 184

info@orbisnitra.sk www.orbisnitra.sk



Zmeny a úpravy vyhradené. Zariadenie a vybavenie bytu je len ilustračné, nie je súčasťou dodávky bytu. Uvedené rozmery sú predbežné a nemusia sa zhodovať s realizačným projektom. V predajnej ploche bytu je započítaná plocha vnútorných priečok, balkóna, lodžie alebo terasy.