




ORBIS
PREMIUM

A405 2 IZBOVÝ BYT

01	Obývačka s kuchyňou	29,20 m ²
02	Kúpeľňa	4,10 m ²
03	WC	2,20 m ²
04	Predsieň	8,50 m ²
05	Komora	2,50 m ²
06	Spálňa	14,50 m ²


Interiér 61,00 m²

Celková plocha bytu 61,00 m²

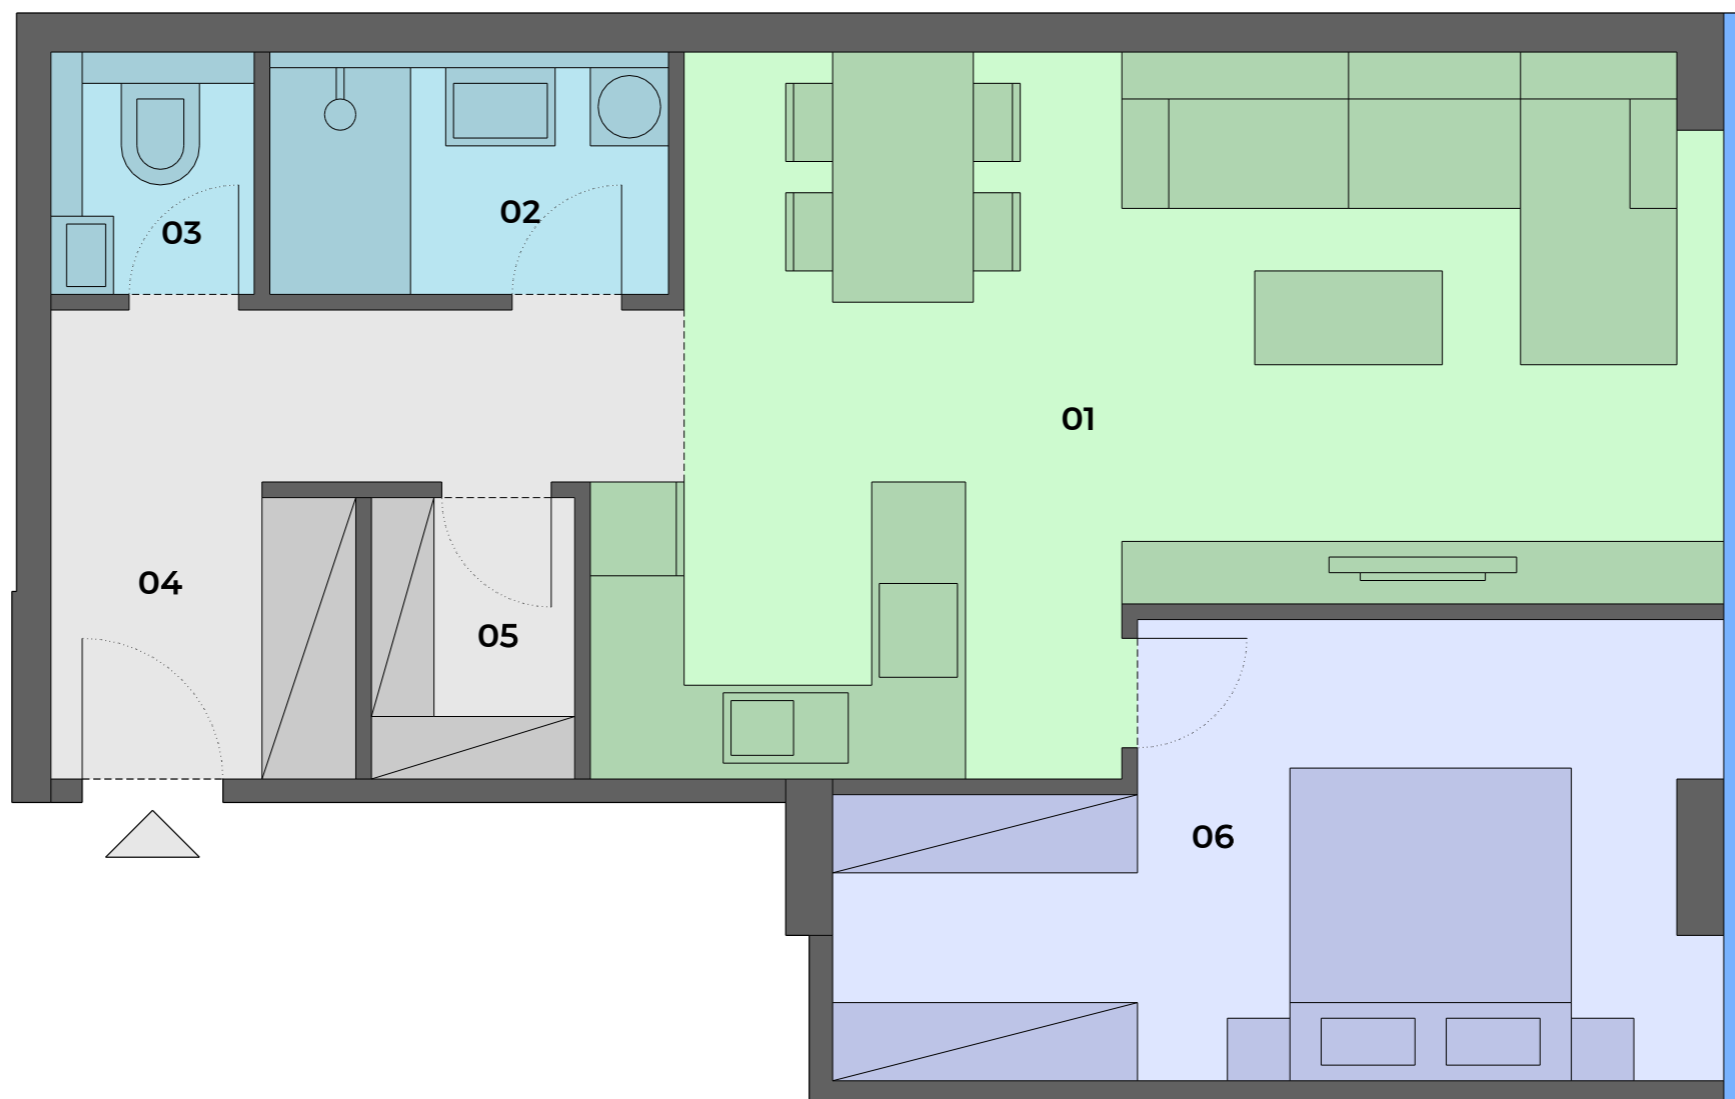

A BUDOVA


**1. PODZEMNE
PODLAZIE**

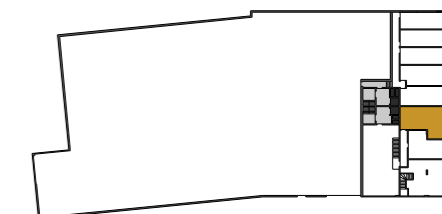

MOŽNOSŤ DOKÚPIŤ




**SKLADOVÝ
PRIESTOR**

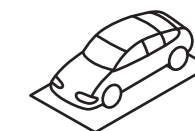

**PARKOVACIE
MIESTO**

0918 995 184

info@orbisnitra.sk www.orbisnitra.sk

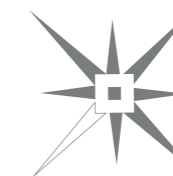

Zmeny a úpravy vyhradené. Zariadenie a vybavenie bytu je len ilustračné, nie je súčasťou dodávky bytu. Uvedené rozmery sú predbežné a nemusia sa zhodovať s realizačným projektom. V predajnej ploche bytu je započítaná plocha vnútorných priečok, balkóna, lodžie alebo terasy.